


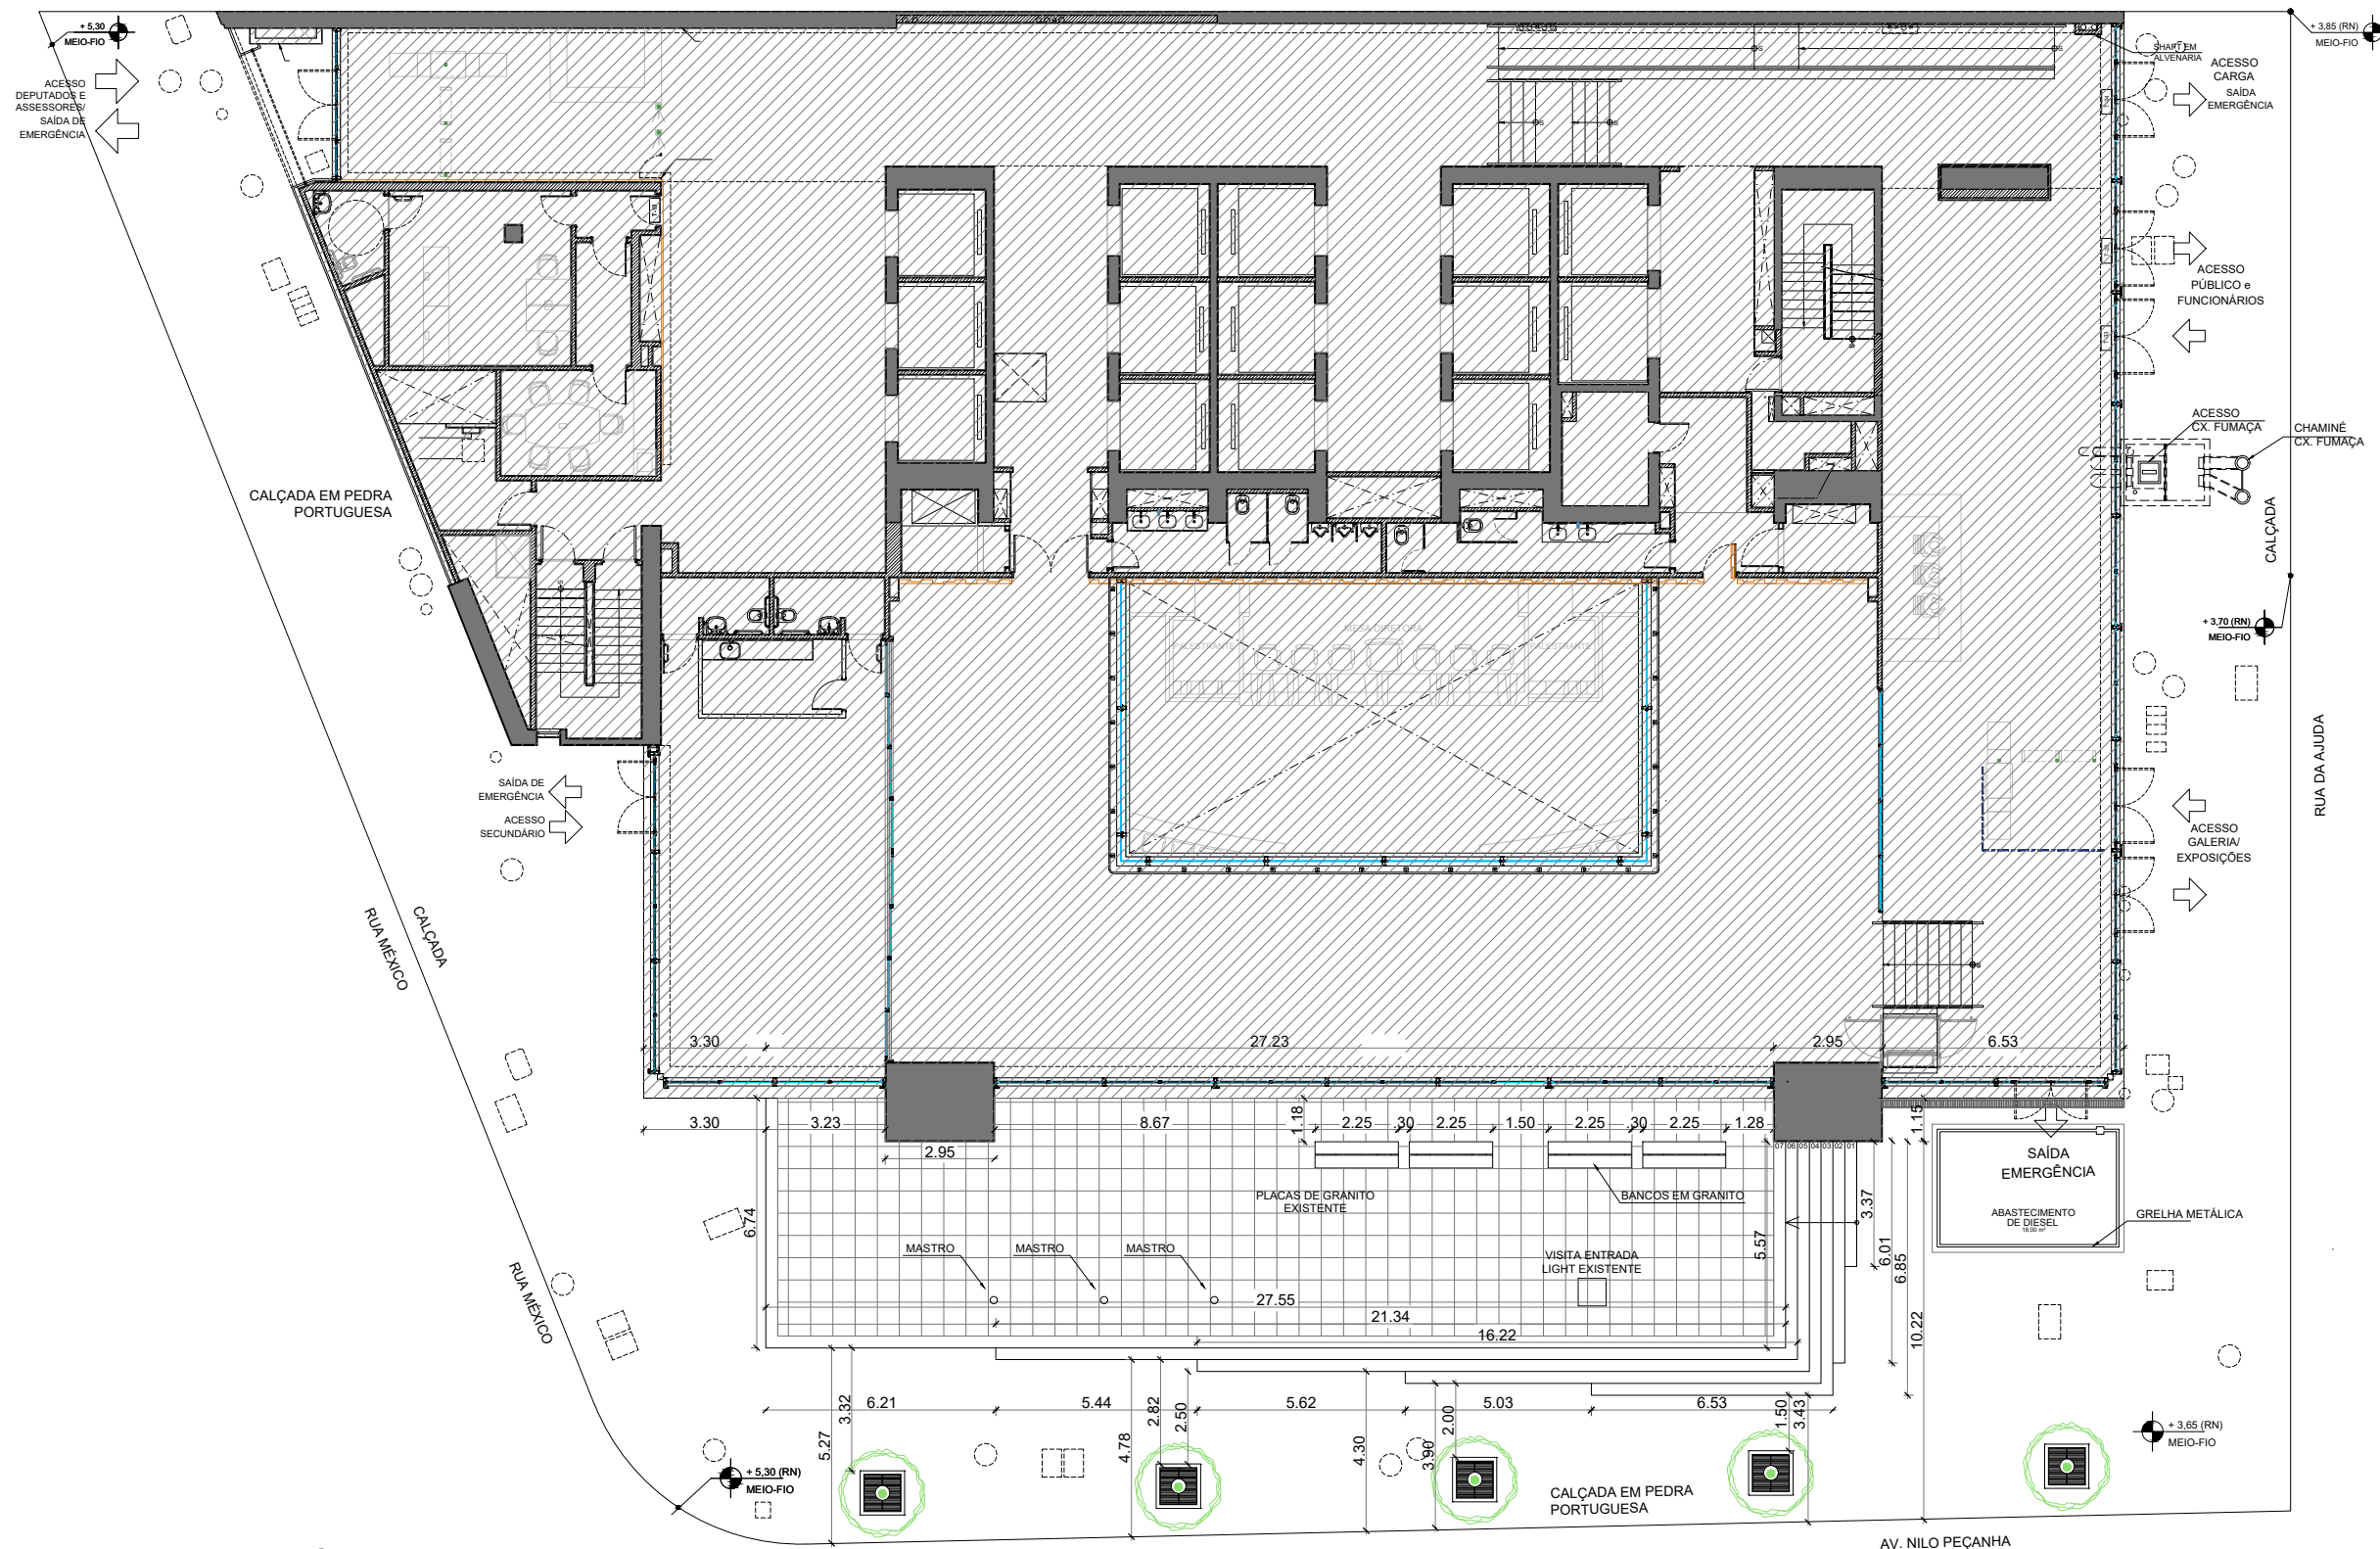

01 PLANTA BAIXA - TÉRREO - EXISTENTE

ESCALA 1:200

NOTAS GERAIS

1 - As cotas apresentadas são de elementos com acabamento e servem como referência para pré-dimensionamento. As medidas devem ser conferidas no local.

LEGENDA:

- ÁREA SEM ALTERAÇÃO
- CAIXAS DE VISITA EXISTENTES NO PISO
- ÁRVORES EXISTENTES
- BANCOS EXISTENTES



Subdiretoria Geral de Engenharia e Arquitetura

Cliente: ASSEMBLEIA LEGISLATIVA DO RIO DE JANEIRO		Empreendimento ou programa: NOVA SEDE DA ALERJ RUA DA AJUDA,05 - CENTRO/RJ	
Título: TÉRREO - PLANTA BAIXA EXISTENTE			
Base do Arquivo CAD: AB-HMA-ARQ-DE-0004-Rev03_revisado pela ALERJ			Folha: 01/05
Nome do Arquivo CAD: ARQ-DE-ÁREAEXTERNA PLANTA CORTE E FACHADA-0016.DWG		Escala: 1/200	
		Data: JAN/2020	
ESTE DOCUMENTO É DE PROPRIEDADE DA ALERJ E NÃO PODE SER REPRODUZIDO, EM PARTE OU INTEGRALMENTE, OU USADO PARA QUALQUER FINALIDADE DIFERENTE DAQUELA PARA A QUAL ESTA SENDO FORNECIDO.			