


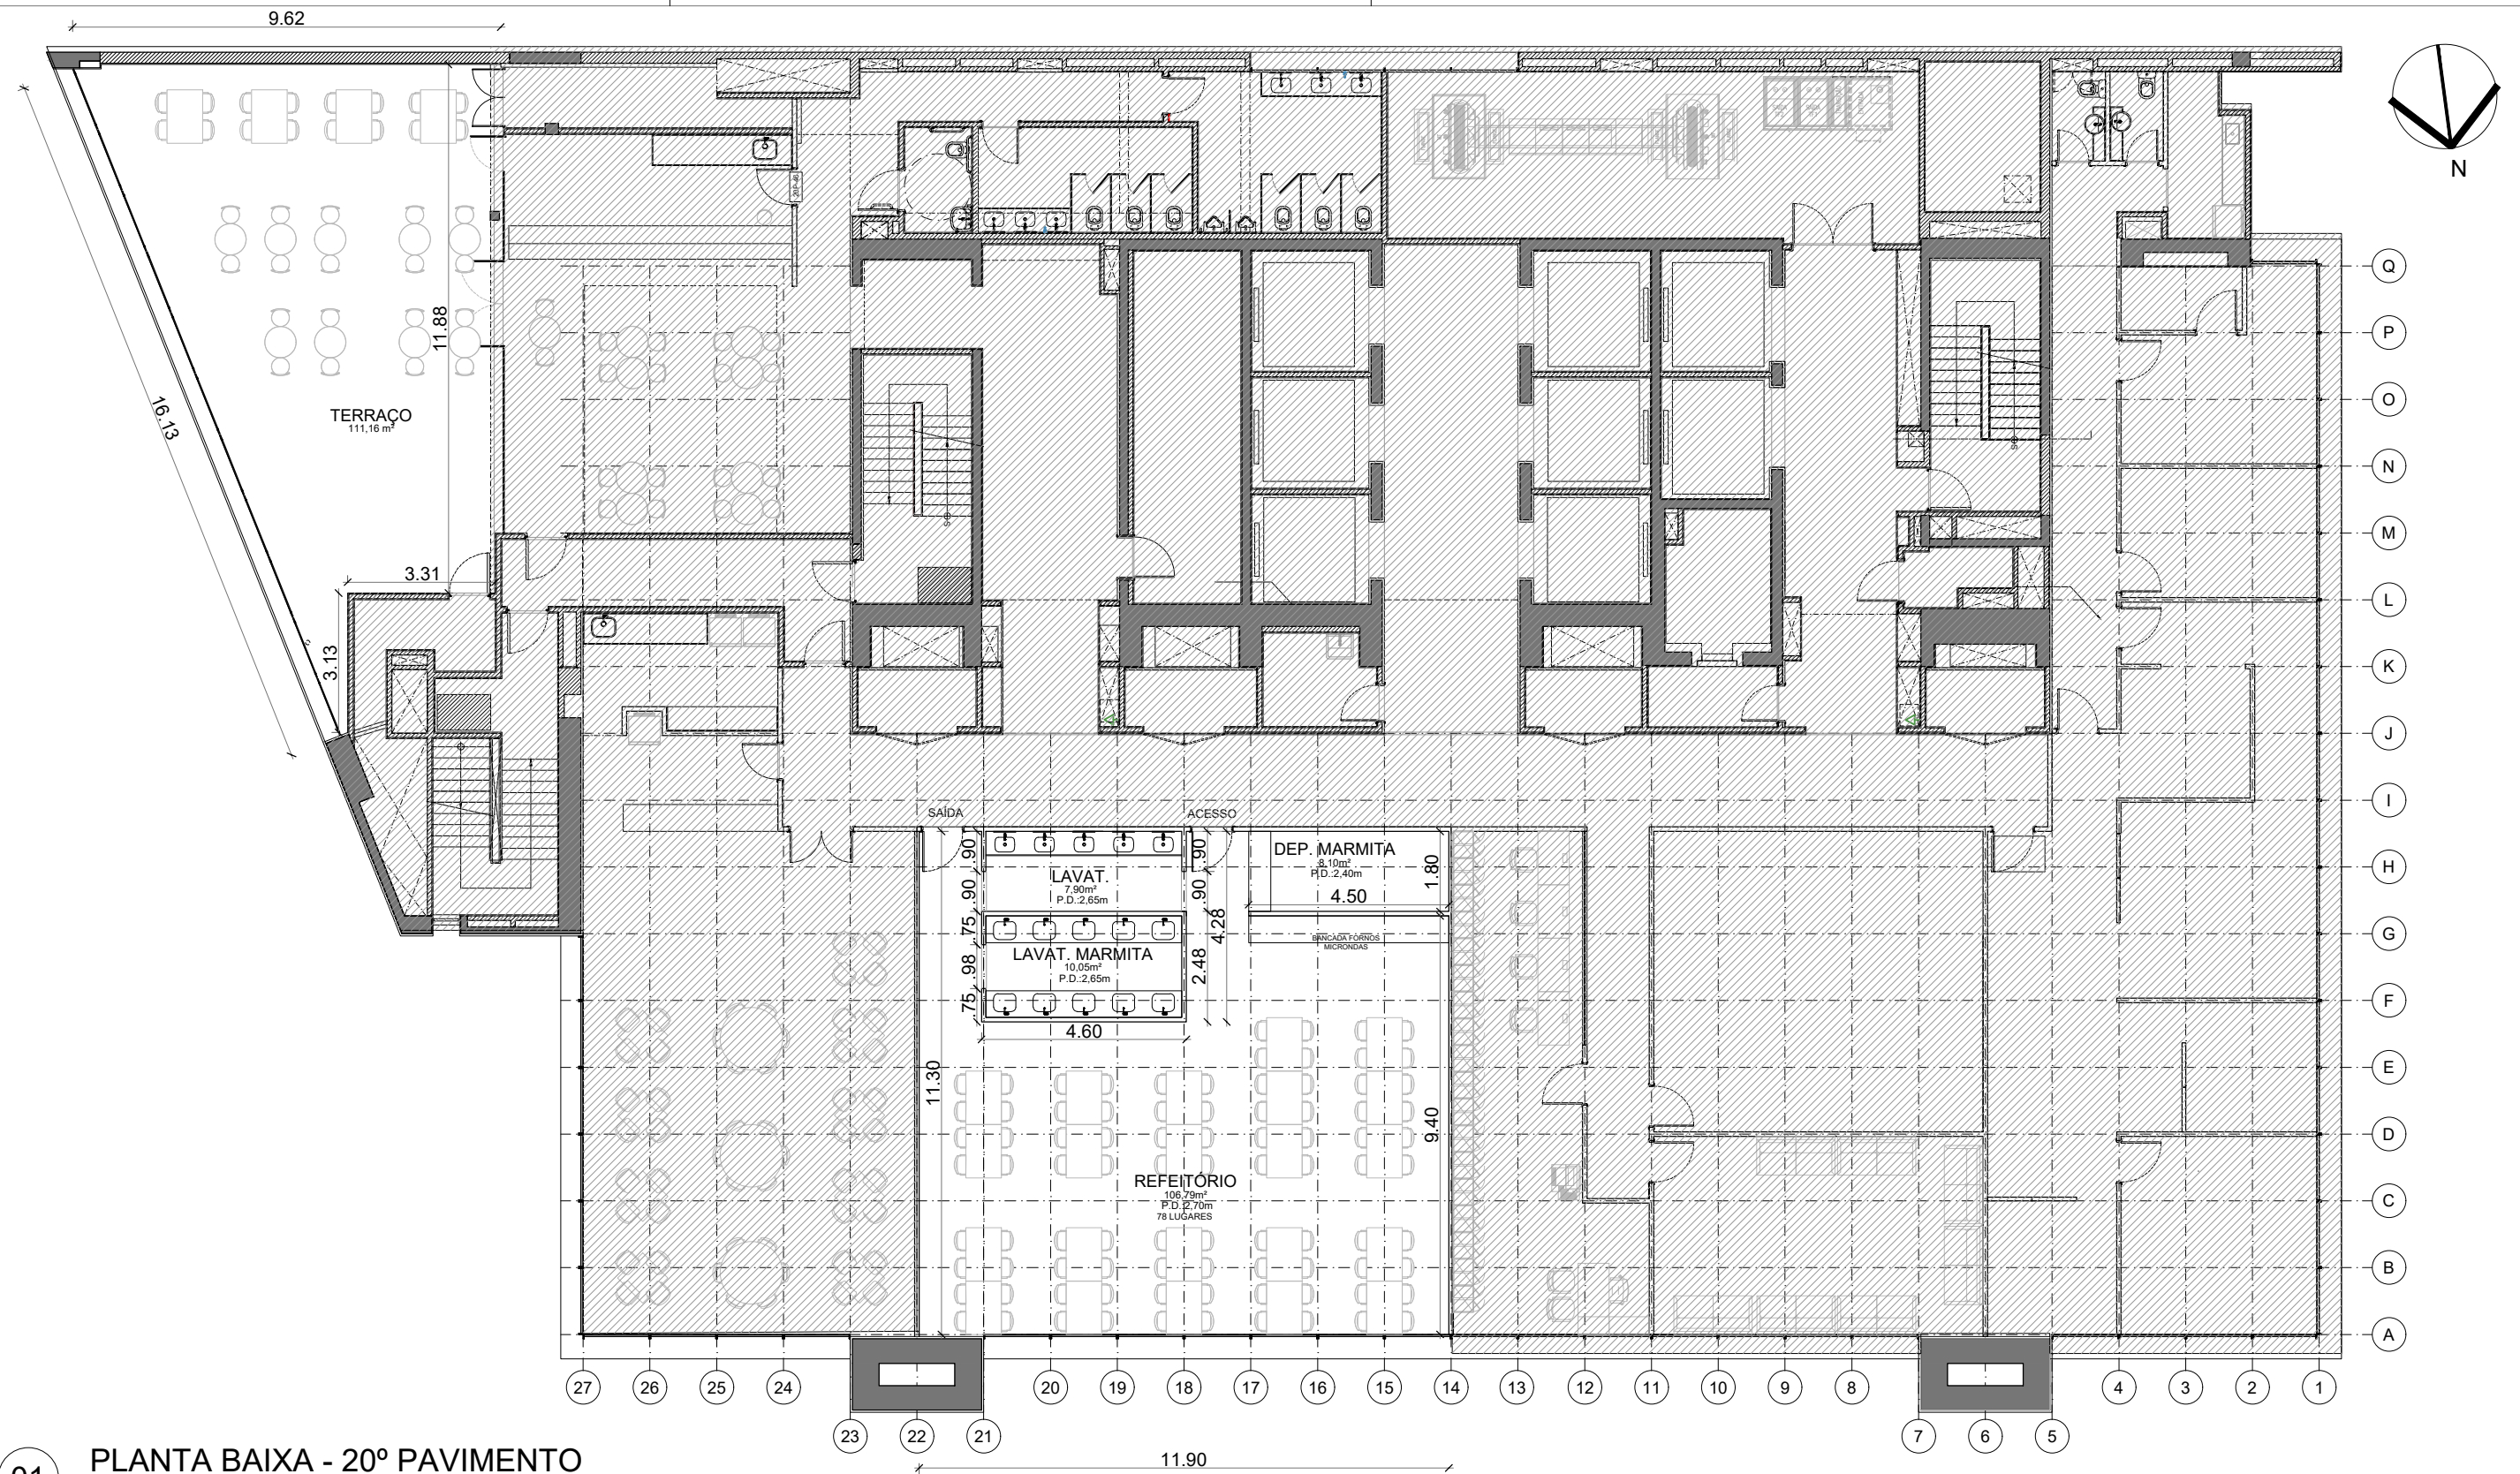

01 PLANTA BAIXA - 20º PAVIMENTO

ESCALA 1:150

NOTAS GERAIS

1 - As cotas apresentadas são de elementos com acabamento e servem como referência para pré-dimensionamento. As medidas devem ser conferidas no local.



Subdiretoria Geral de Engenharia e Arquitetura

Cliente: ASSEMBLEIA LEGISLATIVA DO RIO DE JANEIRO		Empreendimento ou programa: NOVA SEDE DA ALERJ RUA DA AJUDA,05 - CENTRO/RJ	
Título: 20º PAVIMENTO - PLANTA BAIXA EXISTENTE			
Base do Arquivo CAD: AB-HMA-ARQ-DE-0026-Rev03			Folha: 01/03
Nome do Arquivo CAD: AB-HMA-ARQ-DE-0013-Rev03_Termo de Referencia_R05		Escala: 1/150	
		Data: JAN/2021	
ESTE DOCUMENTO É DE PROPRIEDADE DA ALERJ E NÃO PODE SER REPRODUZIDO, EM PARTE OU INTEGRALMENTE, OU USADO PARA QUALQUER FINALIDADE DIFERENTE DAQUELA PARA A QUAL ESTA SENDO FORNECIDO.			