


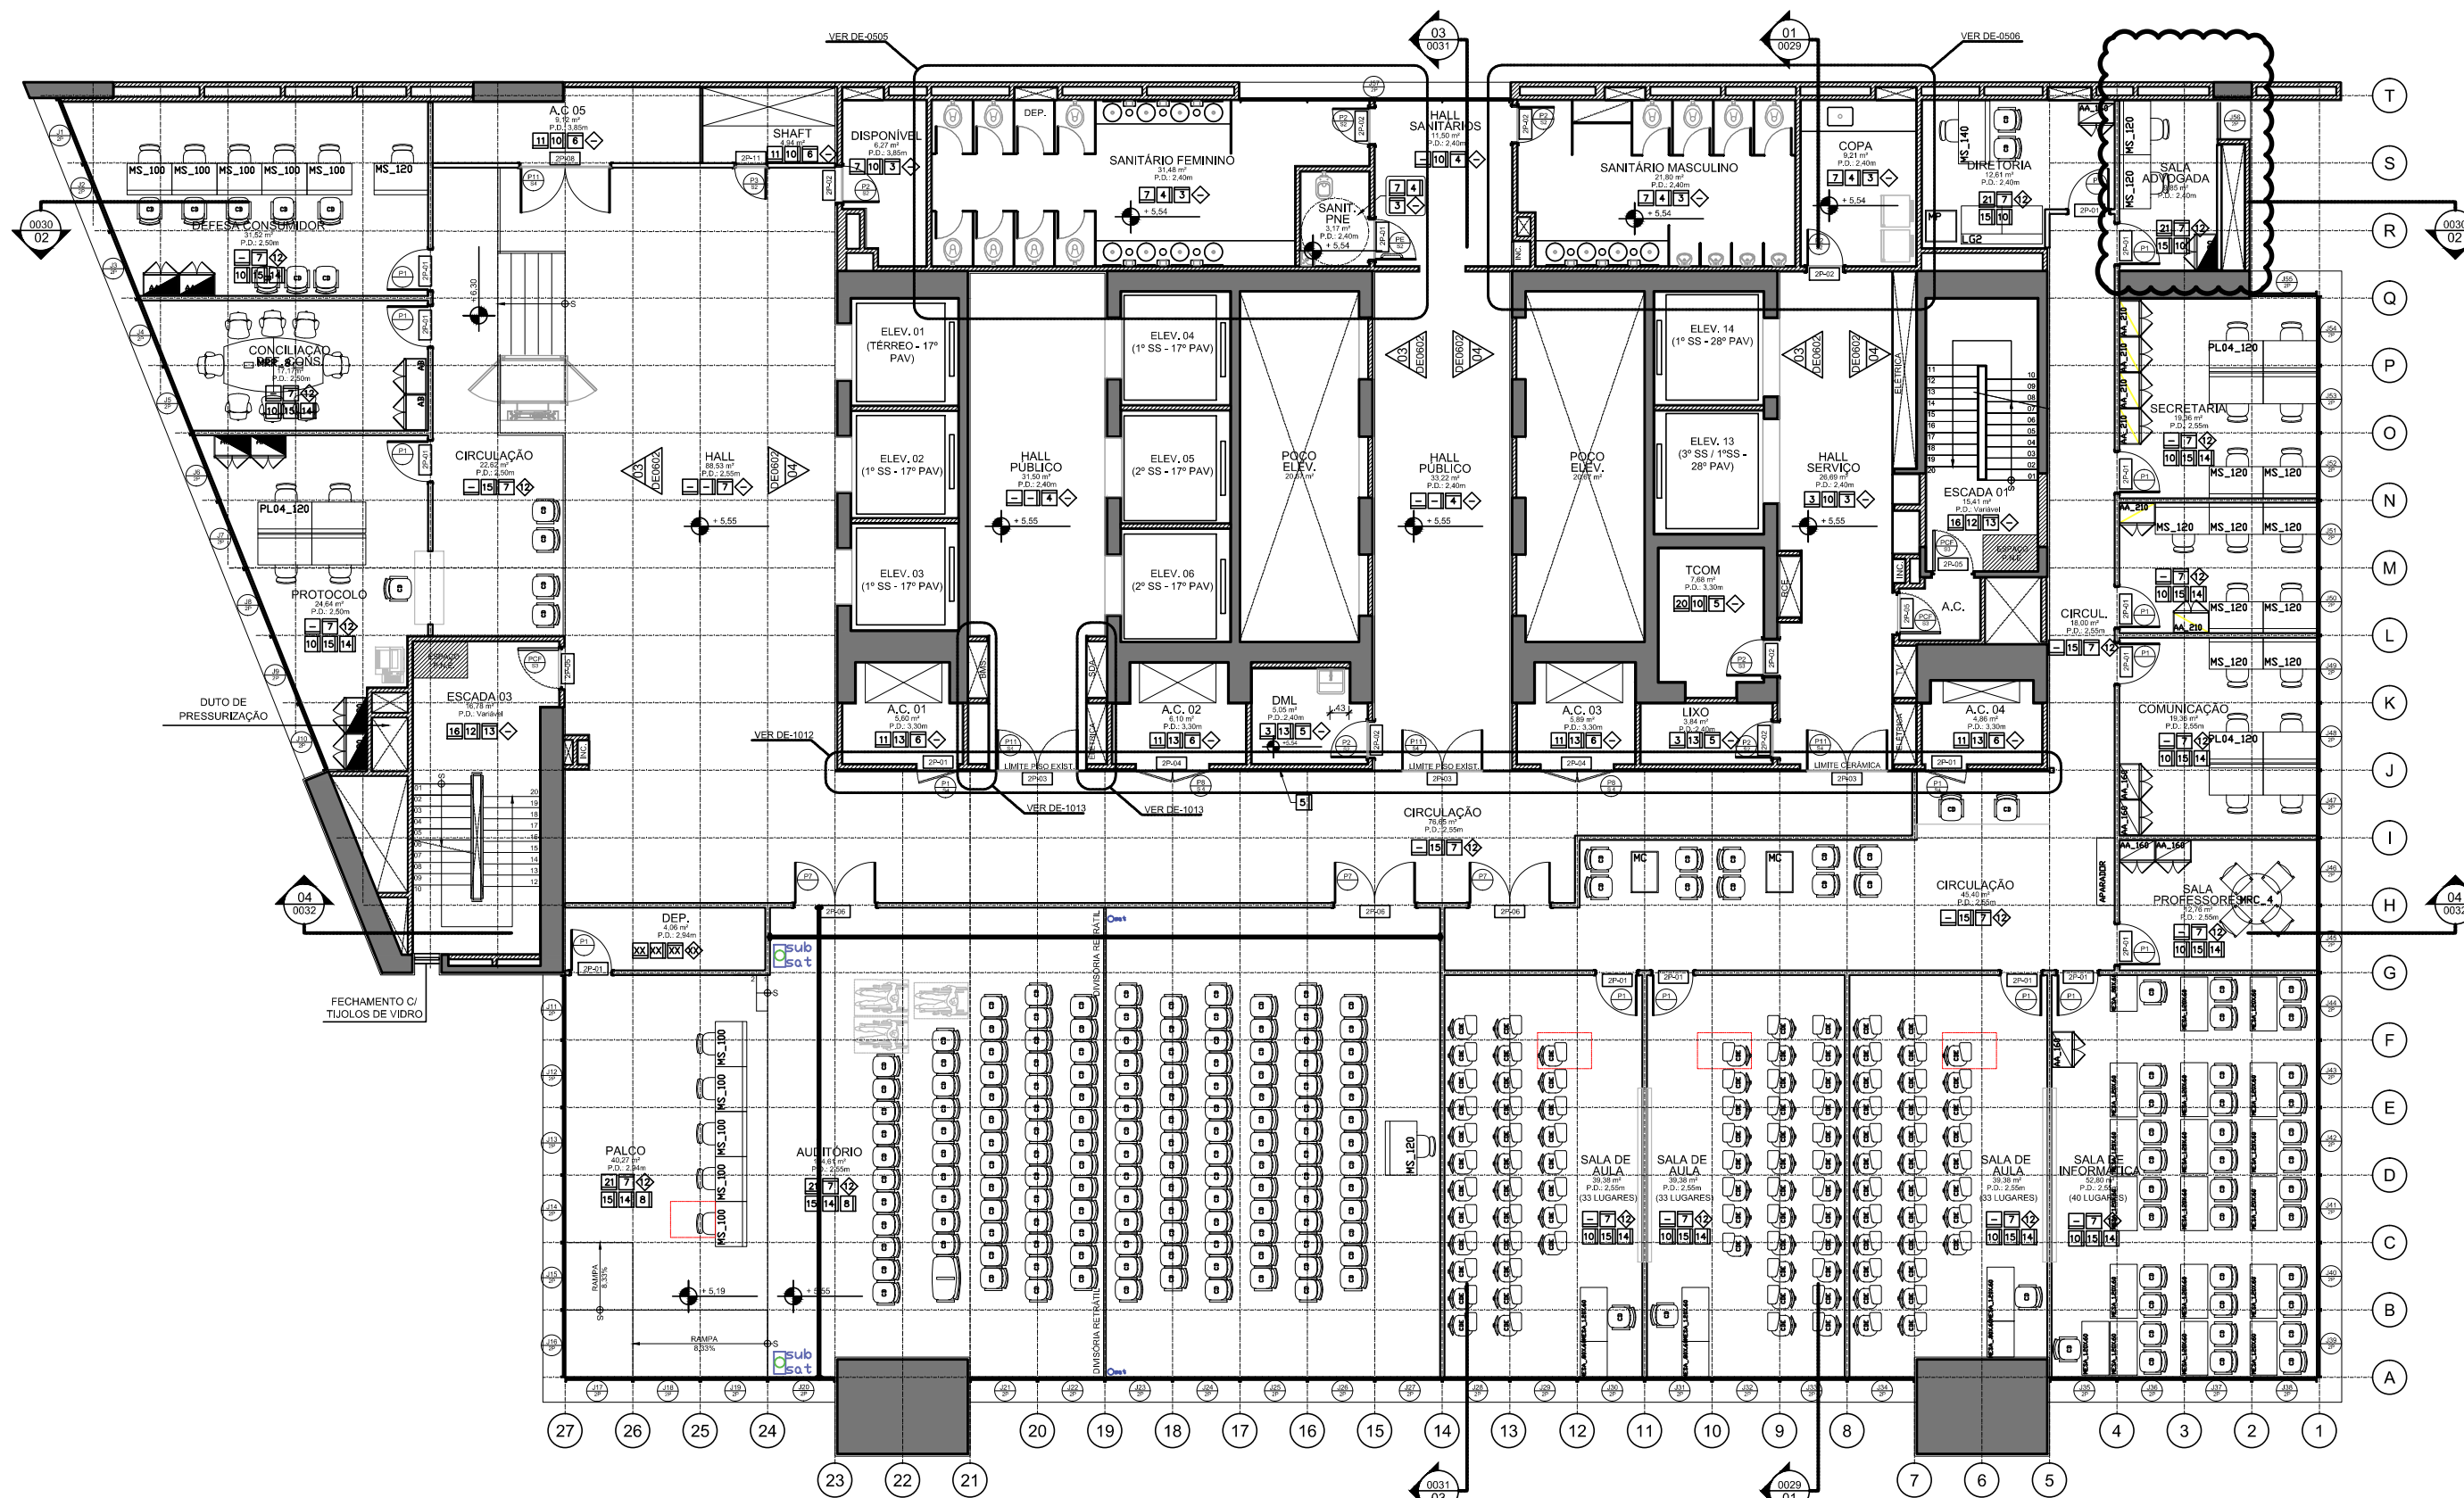

01 PLANTA BAIXA - 2º PAVIMENTO - ESCOLA
ESCALA 1:75