

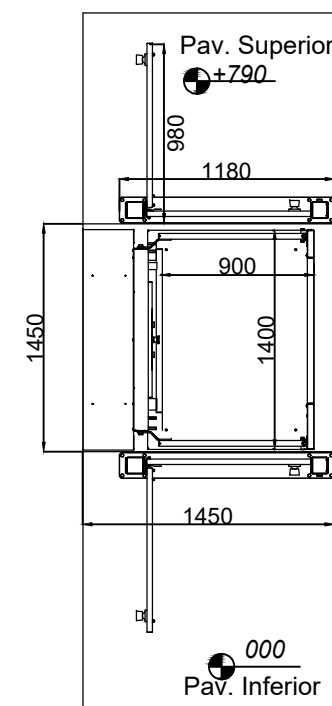



- Todas as cotas estão expressas em mm.
- Todos os valores são acabados: com colocação de revestimento e/ou pintura.

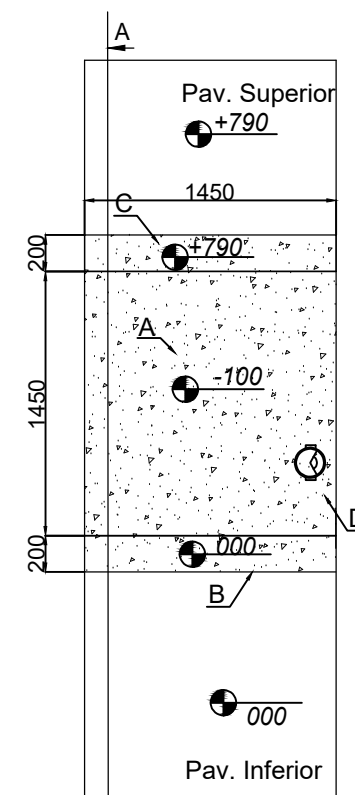


PLANTA BAIXA
MONTAGEM

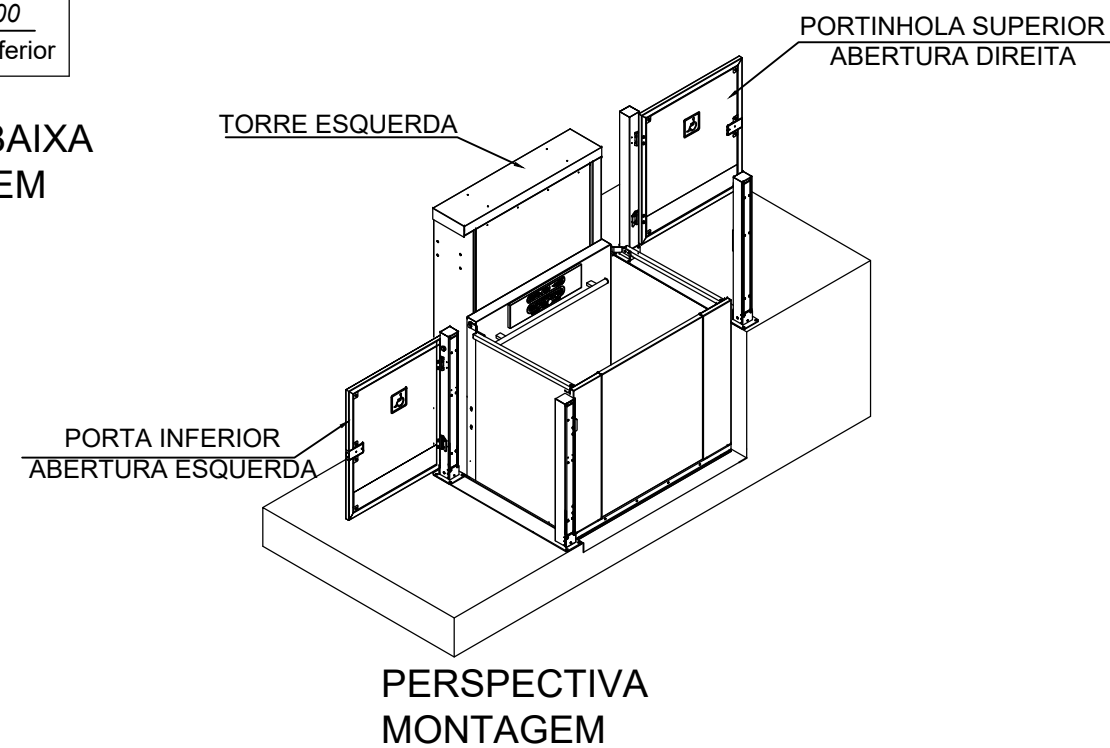


PLANTA BAIXA
CIVIL

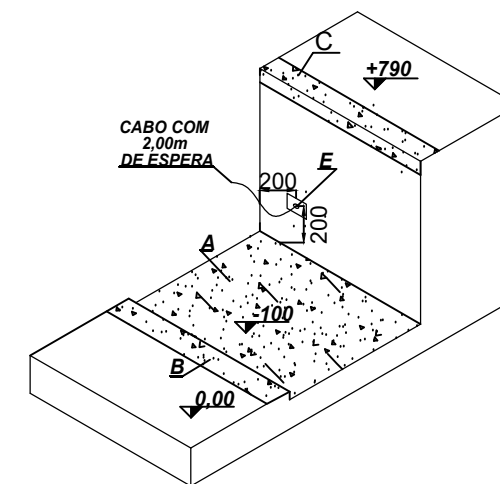

PERSPECTIVA
CIVIL

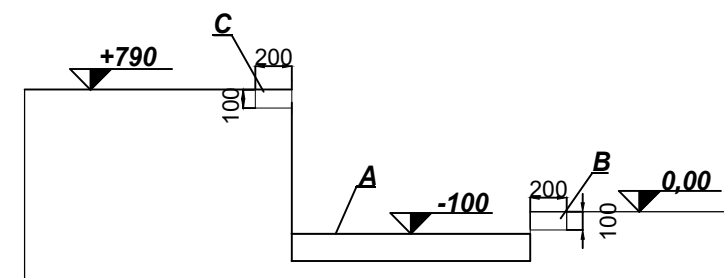

CORTE AA
CIVIL

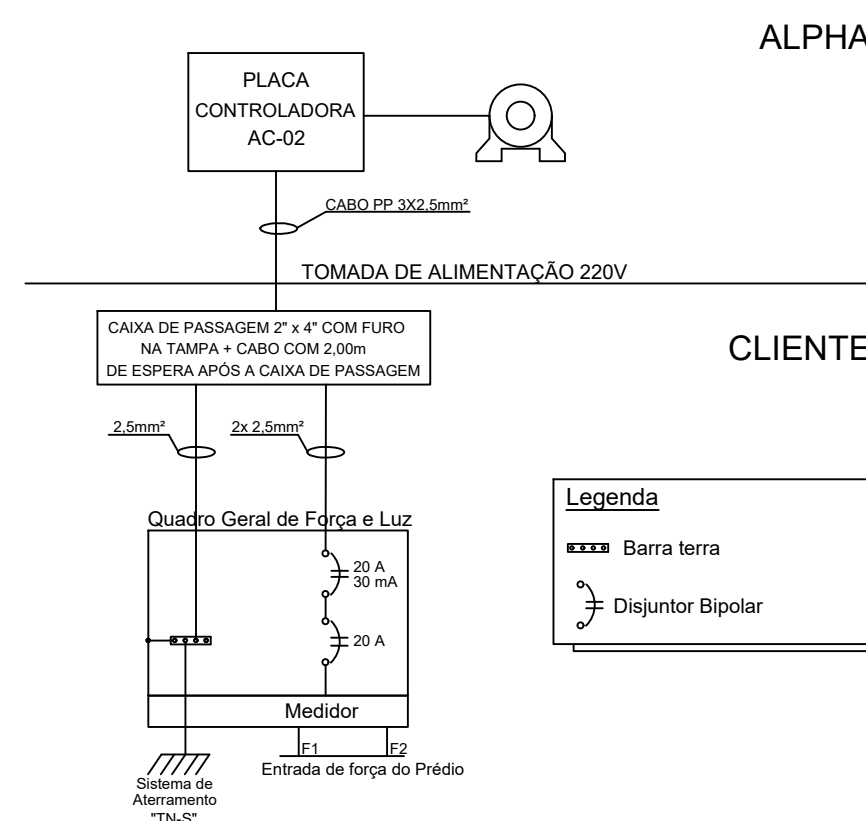

QUADRO GERAL

DISJUNTOR BIPOLAR COM PROTEÇÃO CURVA "C"20 A
INTERRUPTOR DIFERENCIAL-RESIDUAL BIPOLAR20 A / 30 mA

SERVIÇOS CIVIS DE RESPONSABILIDADE DO CLIENTE:

A - REFORÇO DE CONCRETO ARMADO PARA FIXAÇÃO DA BASE DA TORRE.
Informações de Carga:
Carga em Z = -850kgf e Momento em X = 270kgf.m

B - REFORÇO DE CONCRETO PARA FIXAÇÃO DA PORTA INFERIOR.
Informação de Carga = 75kg.

C - REFORÇO DE CONCRETO PARA FIXAÇÃO DA PORTINHOLA SUPERIOR.
Informação de Carga = 50kg.

D - SEMI ENCLAUSURAMENTO EM ALVENARIA (PELO CLIENTE).
PISO SUPERIOR ACABADO DEVE FICAR FACEADO COM A PAREDE
DO DESNÍVEL (SEM PINGADEIRA) PARA EVITAR PONTO
DE GUILHOTINAMENTO.

E - RALO PARA DRENO.

F - CAIXA DE PASSAGEM 2"x 4" COM FURO NO ESPELHO + CABO COM 2,00m DE ESPERA NA FACE DO DESNÍVEL.

- INSTALAR QUADRO ELÉTRICO CONFORME ESPECIFICADO NO DIAGRAMA UNIFILAR.

- Modelo: AC02 - V160

- Tipo: INTERNO

- Base: 0,90 x 1,40m

- Desnível: +0,79m

- Capacidade: 325 kg

- Acionamento: FUSO COM ROSCA TRAPEZOIDAL

- Velocidade: 2,5 m/min

- N° de Paradas: 2 PARADAS

- Entradas: OPOSTAS (180°)

- Pvtk Inferior: PORTINHOLA ABERTURA ESQUERDA

- Pvto Superior: PORTINHOLA ABERTURA DIREITA

- Posição da Torre: TORRE ESQUERDA

- Tipo de Montagem: SOBRE REBAIXO (-0,10m)

- Acessórios:
- KIT CANCELA
- MOLA AÉREA
- BASE DE FIXAÇÃO DO POSTE DA PORTINHOLA
- KIT PARAFUSOS INOX

NOME DO ARQ. CONSTRUTORA JL	FOLHA 01/01	ESCALA 1:40
TAMANHO A2	Elevadores Alpha Ltda.	
DESENHADO 26/03/2018 CADV		
VERIFICADO	PLATAFORMA ELEVATÓRIA MODELO AC 02 - 225KG - 1º PAVIMENTO	
APROV.		
EMITIDO 00	DES. NO 741-02	
REV 01		
ENDEREÇO RUA DA AJUDA, 05 Centro - RJ		