



ATENÇÃO

- Todas as cotas estão expressas em mm.
- Todos os valores são acabados: com colocação de revestimento e/ou pintura.

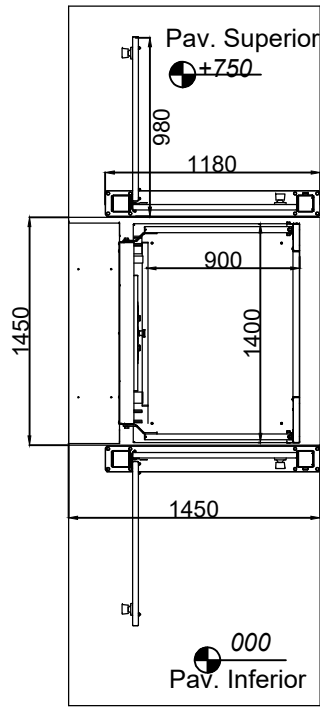


PLANTA BAIXA MONTAGEM

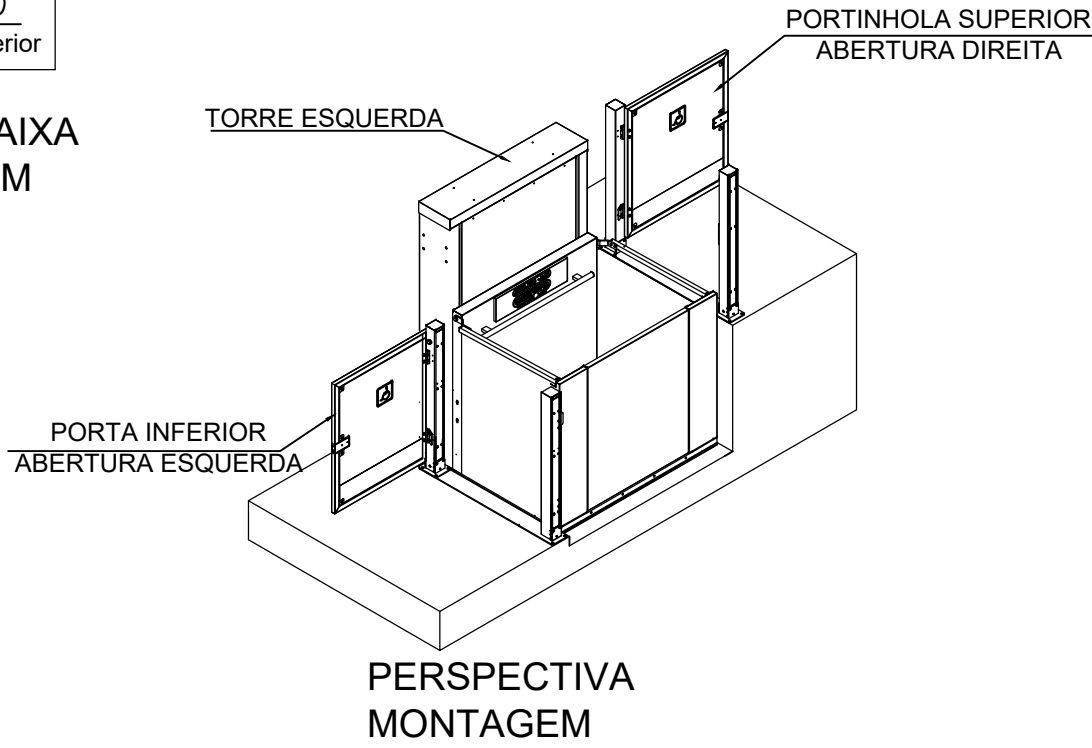



PERSPECTIVA MONTAGEM

ALPHA

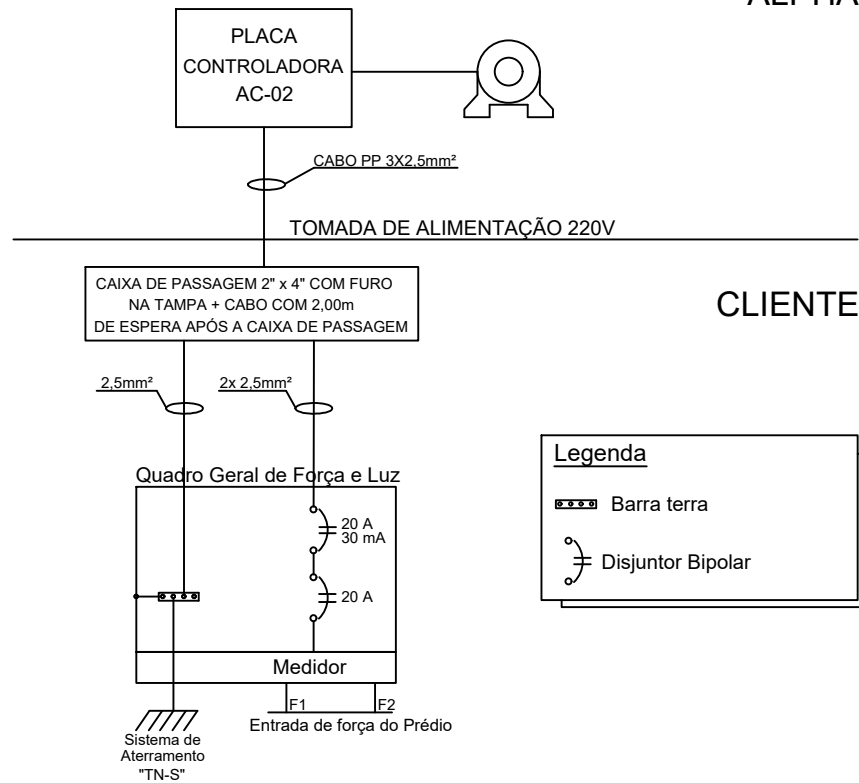


QUADRO GERAL


- DISJUNTOR BIPOLAR COM PROTEÇÃO CURVA "C" 20 A
- INTERRUPTOR DIFERENCIAL-RESIDUAL BIPOLAR 20 A / 30 mA

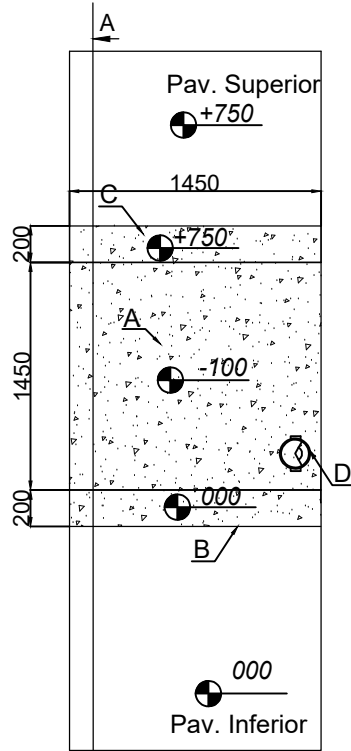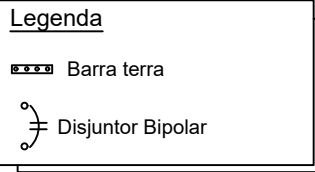

PLANTA BAIXA CIVIL

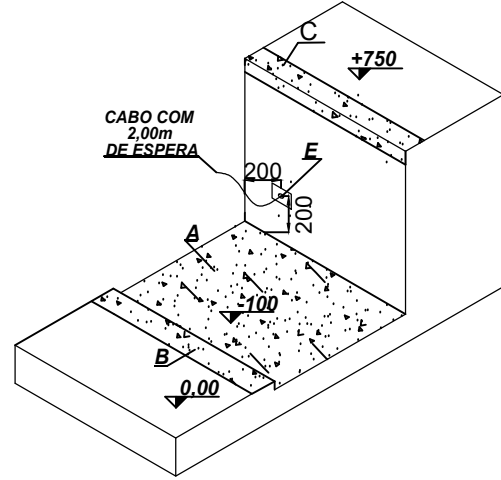

PERSPECTIVA CIVIL

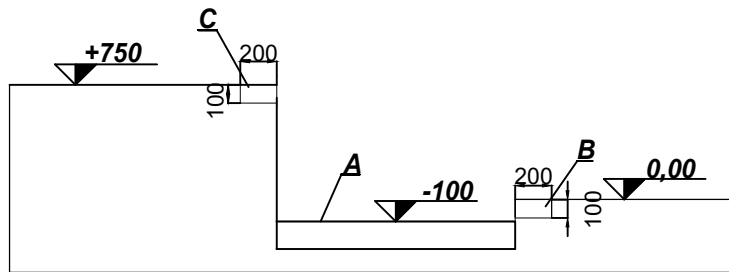

CORTE AA CIVIL

SERVIÇOS DO CLIENTE:

SERVIÇOS CIVIS DE RESPONSABILIDADE DO CLIENTE:

- A - REFORÇO DE CONCRETO ARMADO PARA FIXAÇÃO DA BASE DA TORRE.
Informações de Carga:
Carga em Z = -850kgf e Momento em X = 270kgf.m
- B - REFORÇO DE CONCRETO PARA FIXAÇÃO DA PORTA INFERIOR.
Informação de Carga = 75kg.
- C - REFORÇO DE CONCRETO PARA FIXAÇÃO DA PORTINHOLA SUPERIOR.
Informação de Carga = 50kg.
- D - SEMI ENCLAUSURAMENTO EM ALVENARIA (PELO CLIENTE).
PISO SUPERIOR ACABADO DEVE FICAR FACEADO COM A PAREDE DO DESNÍVEL (SEM PINGADEIRA) PARA EVITAR PONTO DE GUILHOTINAMENTO.
- E - VIGA DE CONCRETO PARA A FIXAÇÃO DA TORRE A SER DIMENSIONADA PELO CLIENTE.

SERVIÇOS HIDRÁULICOS DE RESPONSABILIDADE DO CLIENTE:

- F - RALO PARA DRENO.

SERVIÇOS ELÉTRICOS DE RESPONSABILIDADE DO CLIENTE:

- G - CAIXA DE PASSAGEM 2"x 4" COM FURO NO ESPELHO + CABO COM 2,00m DE ESPERA NA FACE DO DESNÍVEL.
- INSTALAR QUADRO ELÉTRICO CONFORME ESPECIFICADO NO DIAGRAMA UNIFILAR.

CARACTERÍSTICAS DO EQUIPAMENTO:

- Modelo: AC02 - V160
- Tipo: INTERNO
- Base: 0,90 x 1,40m
- Desnível: +0,75m
- Capacidade: 325 kg
- Acionamento: FUSO COM ROSCA TRAPEZOIDAL
- Velocidade: 2,5 m/min
- N° de Paradas: 2 PARADAS
- Entradas: OPOSTAS (180°)
- Pvto Inferior: PORTINHOLA ABERTURA ESQUERDA
- Pvto Superior: PORTINHOLA ABERTURA DIREITA
- Posição da Torre: TORRE ESQUERDA
- Tipo de Montagem: SOBRE REBAIXO (-0,10m)
- Acessórios:
 - KIT CANCELA
 - MOLA AÉREA
 - BASE DE FIXAÇÃO DO POSTE DA PORTINHOLA
 - KIT PARAFUSOS INOX

NOME DO ARQ. CONSTRUTORA JL	FOLHA 01/01	ESCALA 1:40
TAMANHO A2	Elevadores Alpha Ltda.	
DESENHADO 26/03/2018 CADV	PLATAFORMA ELEVATÓRIA	
VERIFICADO	MODELO AC 02 - 225KG - TÉRREO	
APROV.	DES. NO	
EMITIDO 00	741-01	
REV 01		
ENDEREÇO RUA DA AJUDA, 05 Centro - RJ		