


01 CORTE AA
ESCALA 1:150

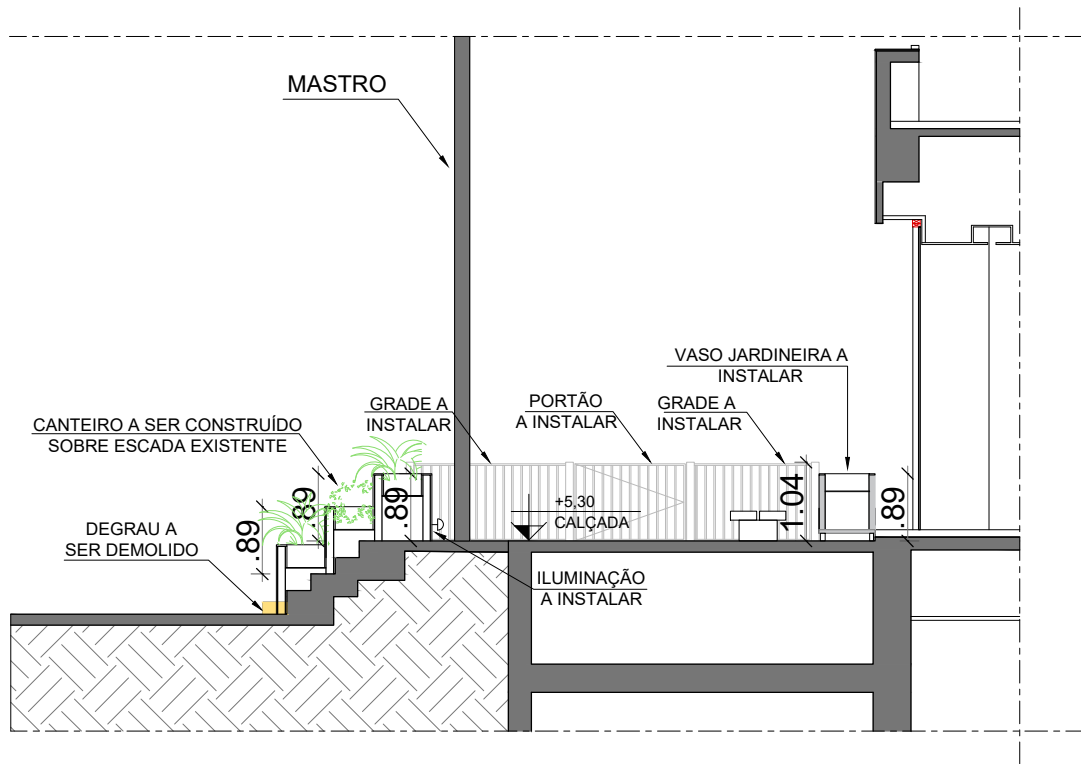

02 CORTE BB
ESCALA 1:100

NOTAS GERAIS

- 1 - As cotas apresentadas são de elementos com acabamento e servem como referência para pré-dimensionamento. As medidas devem ser conferidas no local.
- 2 - Os canteiros deverão ser executados conforme orientações presentes no Termo de Referência.

LEGENDA:

 A DEMOLIR



Subdiretoria Geral de Engenharia e Arquitetura

Cliente: ASSEMBLEIA LEGISLATIVA DO RIO DE JANEIRO		Empreendimento ou programa: NOVA SEDE DA ALERJ RUA DA AJUDA,05 - CENTRO/RJ	
Título: TÉRREO - CORTES PROPOSTOS			
Base do Arquivo CAD: AB-HMA-ARQ-DE-0303-REV02 / AB-HMA-ARQ-DE-0403-REV02			Folha: 04/05
Nome do Arquivo CAD: ARQ-DE-ÁREAEXTERNA PLANTA CORTE E FACHADA-0016.DWG	Escala: Indicada	Data: JAN/2020	
ESTE DOCUMENTO É DE PROPRIEDADE DA ALERJ E NÃO PODE SER REPRODUZIDO, EM PARTE OU INTEGRALMENTE, OU USADO PARA QUALQUER FINALIDADE DIFERENTE DAQUELA PARA A QUAL ESTA SENDO FORNECIDO.			