


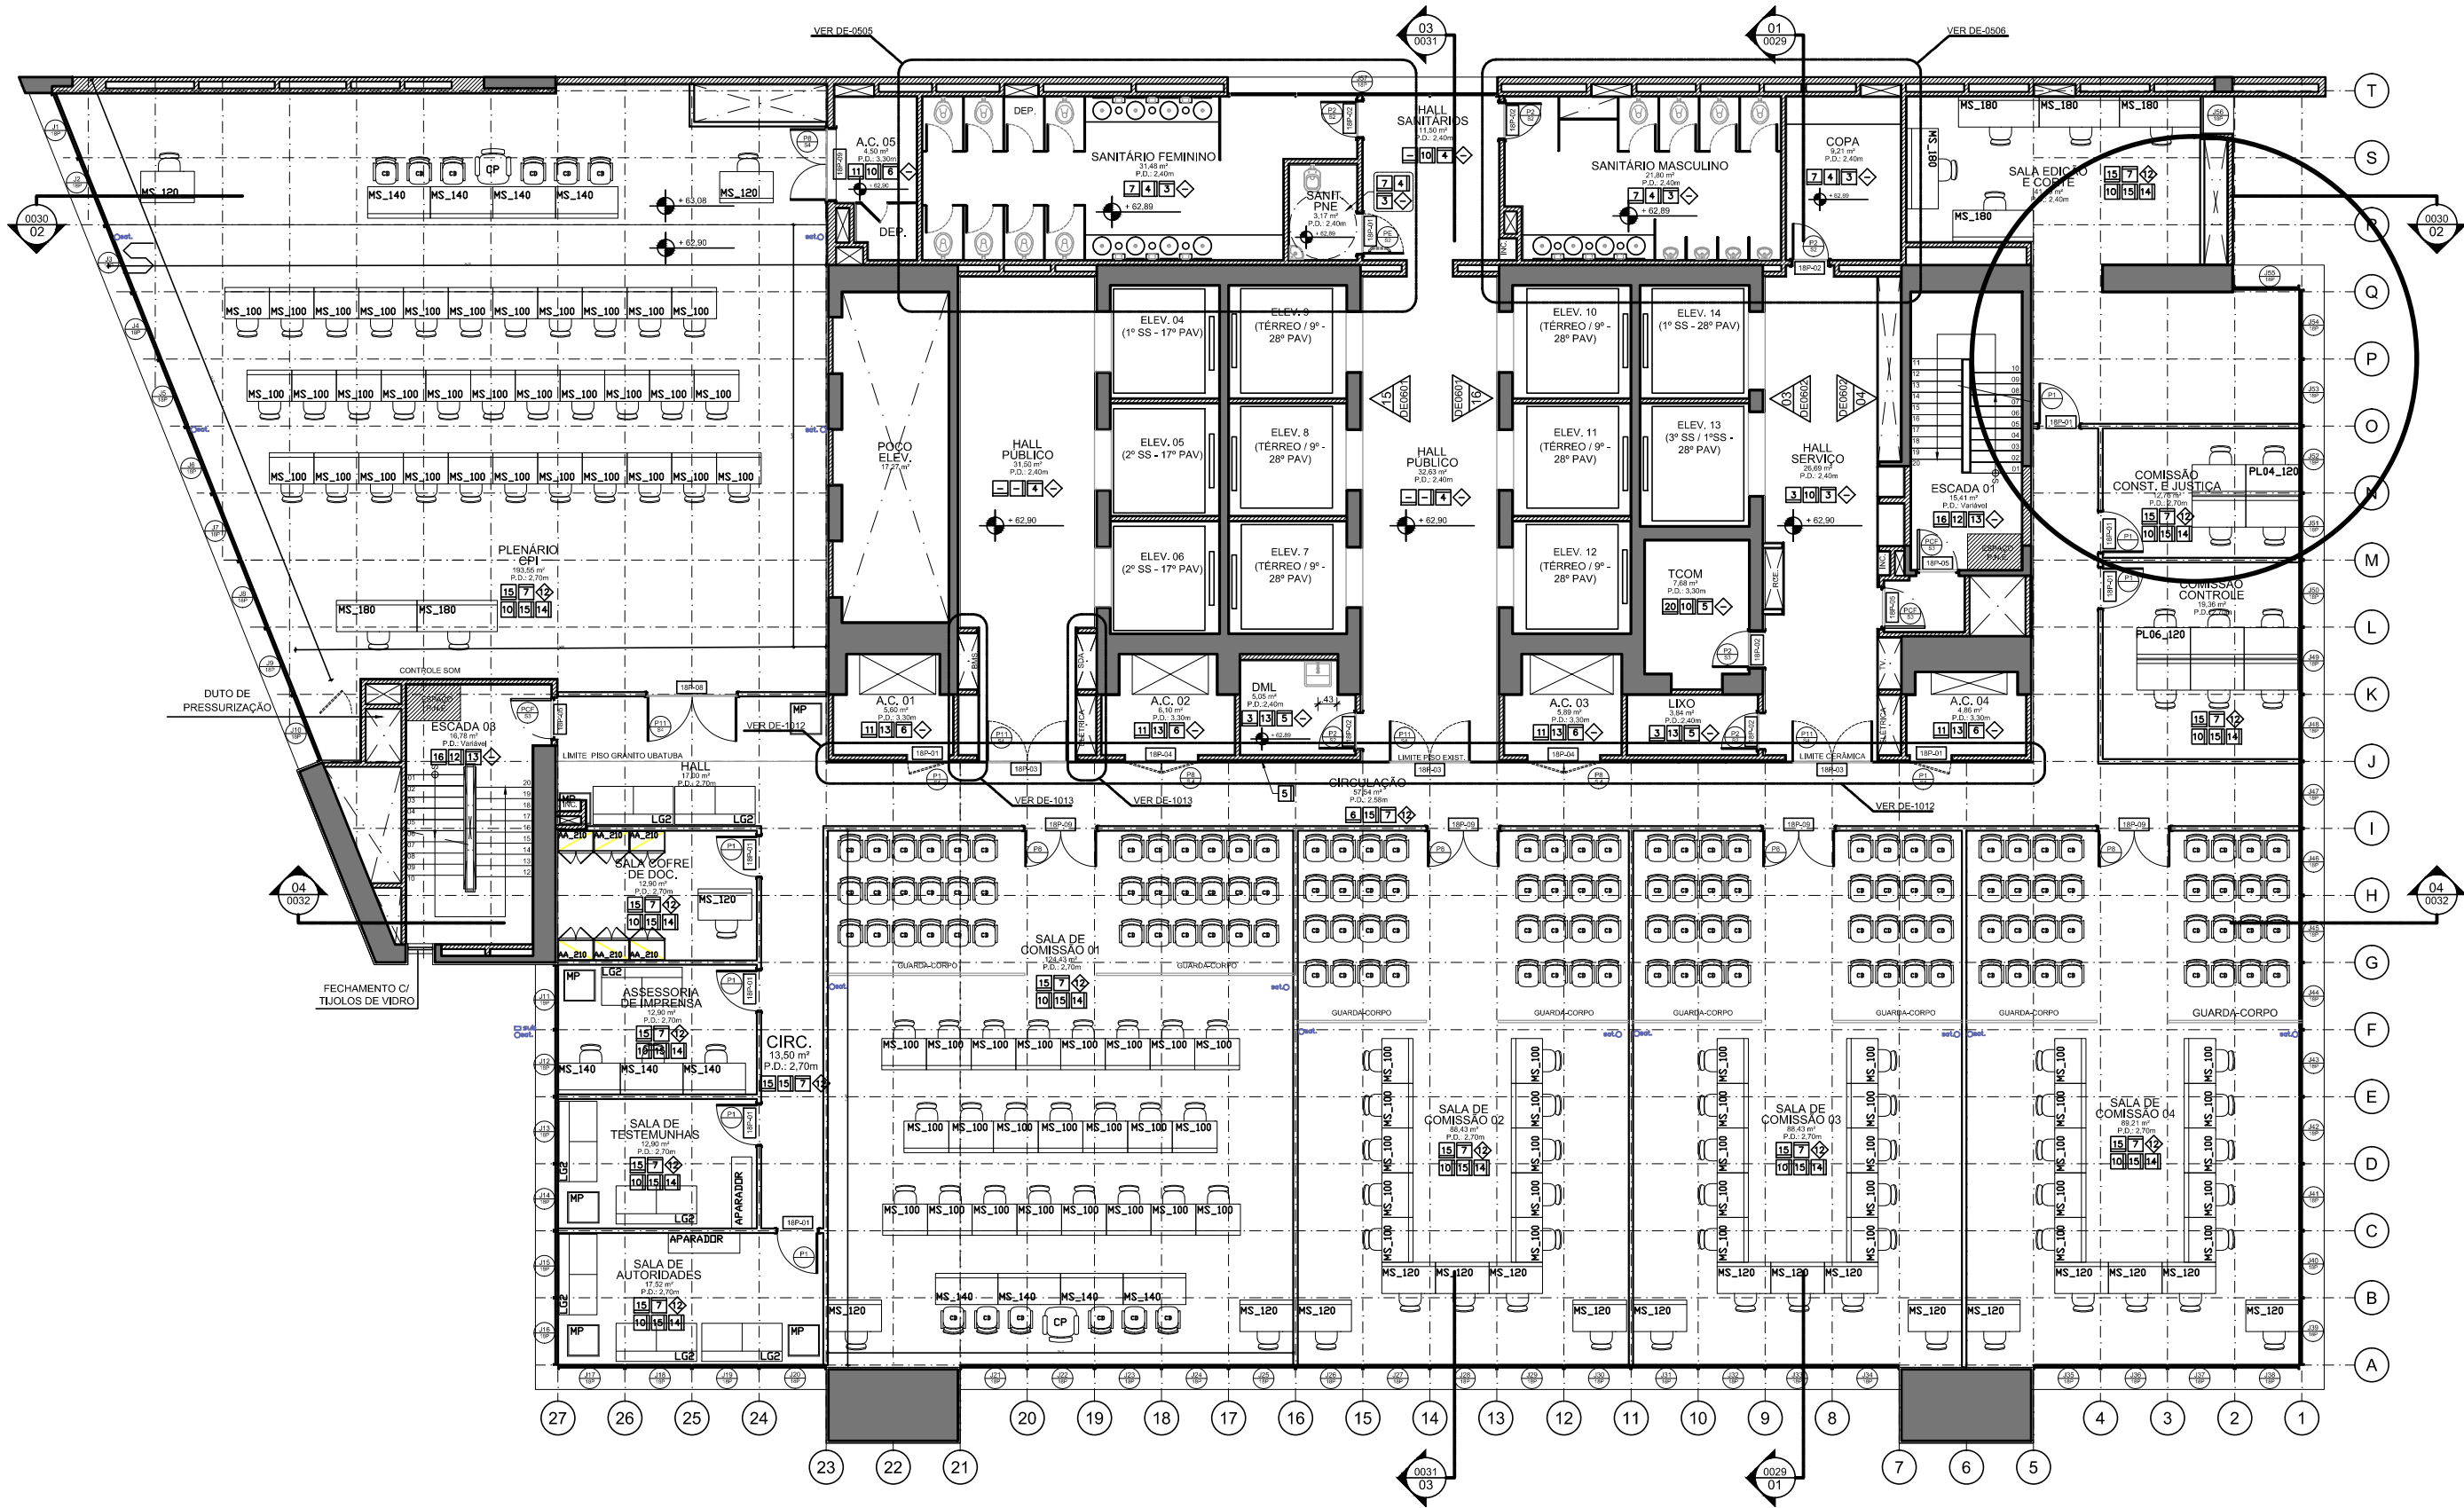

01 PLANTA BAIXA - 18º PAVIMENTO - COMISSÕES