

DOCUMENTOS DE REFERÊNCIA:

LEGENDAS:

TUBULAÇÃO DE AGUA BRUTA

TUBULAÇÃO DE AGUA PARA RETROLAVAGEM DO FILTRO

TUBULAÇÃO DE AGUA TRATADA

TUBULAÇÃO DE DESCARTE DE RETROLAVAGEM E REJEITO DE OSMOSE

NOTAS:

TERMO DE RESPONSABILIDADE:

1 – A ESCOLHA DO LOCAL ONDE SERÁ INSTALADO O SISTEMA DE TRATAMENTO DE EFLUENTES É DE RESPONSABILIDADE DO CONTRATANTE.

2 OS ABAIXO ASSINADOS, PROPRIETÁRIO OU ADQUIRENTE E AUTOR DO PROJETO, RESPECTIVAMENTE, DECLARAM QUE ASSUMEM CADA UM, INDIVIDUALMENTE, TOTAL RESPONSABILIDADE PELA VERACIDADE DAS INFORMAÇÕES, DADOS E ELEMENTOS DIMENSIONAIS CONTIDOS NO PROJETO, SUJEITANDO-SE À APLICAÇÃO DAS LEIS E REGULAMENTOS PERTINENTES, EM CASO DE INEXATIDÃO DOS DADOS DECLARADOS.

(Proprietário ou Representante Legal)

R01	06/09/2017	REVISÃO NO LAY OUT	AIDA	NERIO	HELICIO
R00	04/11/2016	EMISSÃO INICIAL	AIDA	NERIO	HELICIO
Nº REVISÃO	DATA	DESCRIÇÃO DAS REVISÕES	EXECUÇÃO	DESENHO	APROVAÇÃO

PLANEP

engenharia

Avenida Geremário Dantas, 794 – Pechincha – Rio de Janeiro – RJ
Telefax: (21) 2704-7200 / 2204-7234
E-Mail: planep@uol.com.br http://www.planep.com.br

OBRAS:

ASSEMBLÉIA LEGISLATIVA DO ESTADO DO RIO DE JANEIRO
RUA DA AJUDA, 05 – CENTRO – RIO DE JANEIRO

RESPONSÁVEIS TÉCNICOS:


AIDA MARIA CUNHA SOARES
CREA: 51.487-D

ANTONIO HELCIO CAMPOS FARIAS
CRQ: 03210950


TÍTULO:

ESTAÇÃO DE TRATAMENTO DE ÁGUA PARA REUSO
PLANTA DE CORTES


Nº DO DOCUMENTO:	PRANCHA:	REVISÃO:
PLDA-040-02	02/04	R01
DATA:	ESCALA:	DISCIPLINA:
04/11/2016	1:50	ETAR

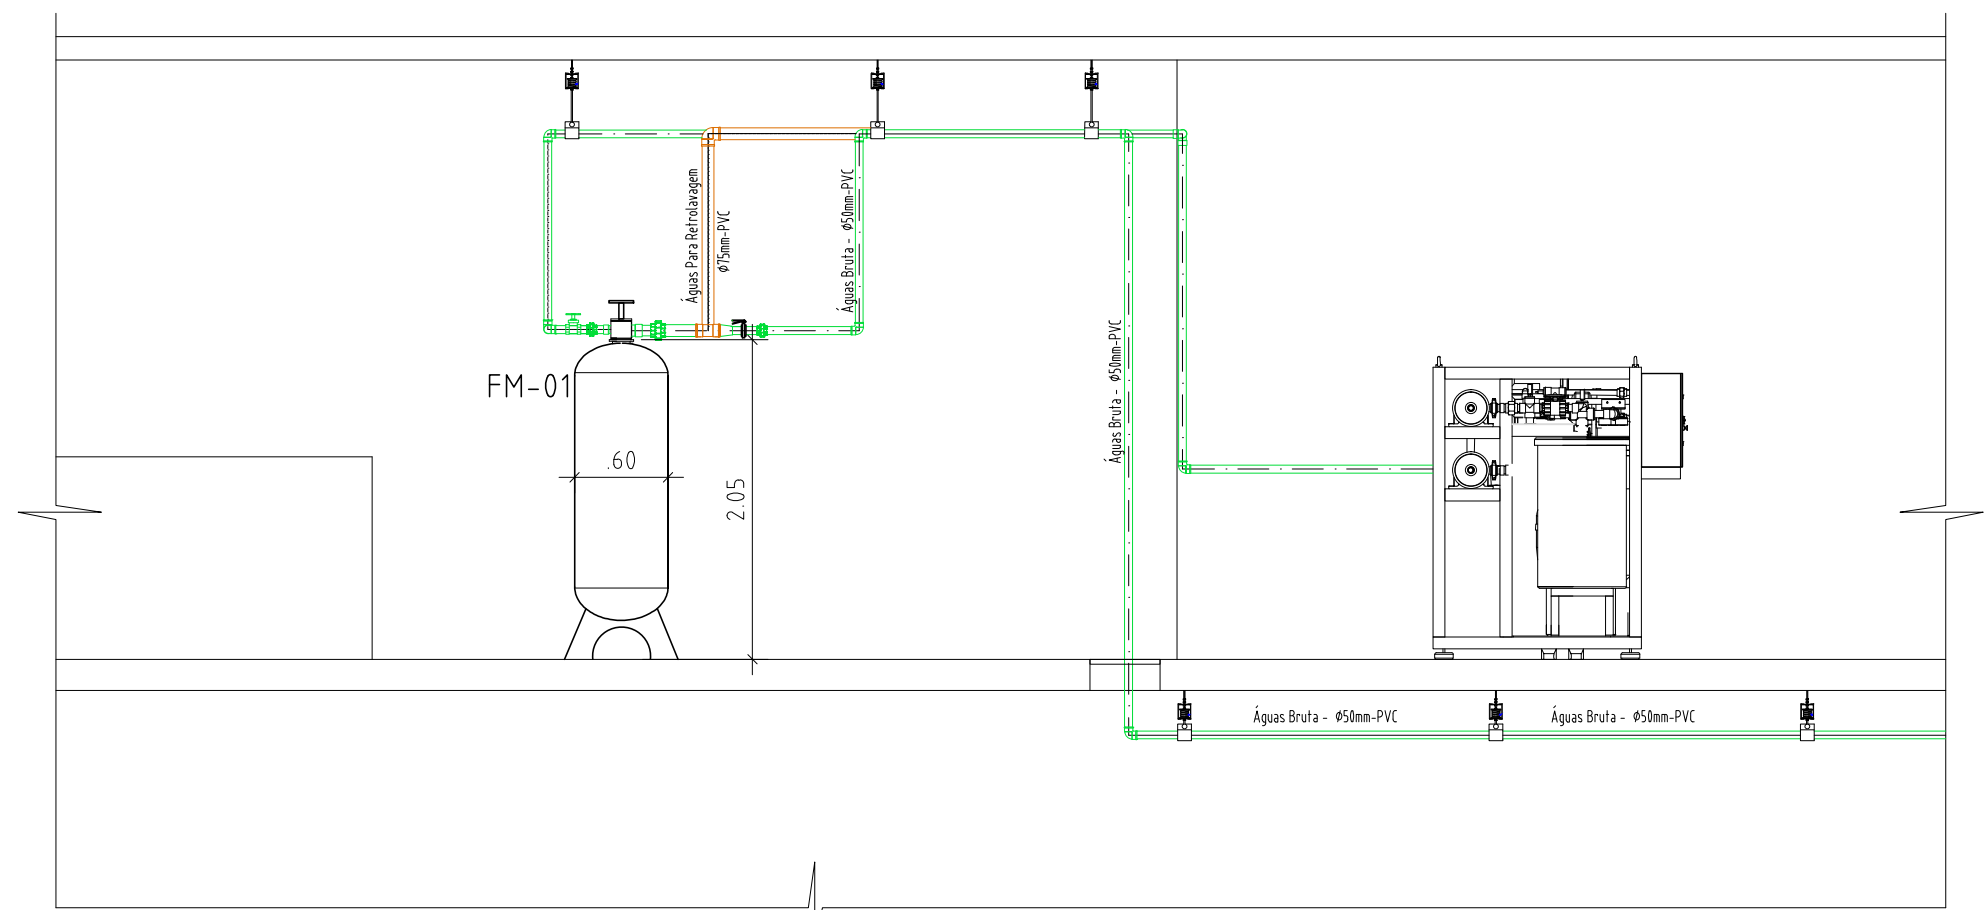


01 CORTE A-A
ESCALA 1:50

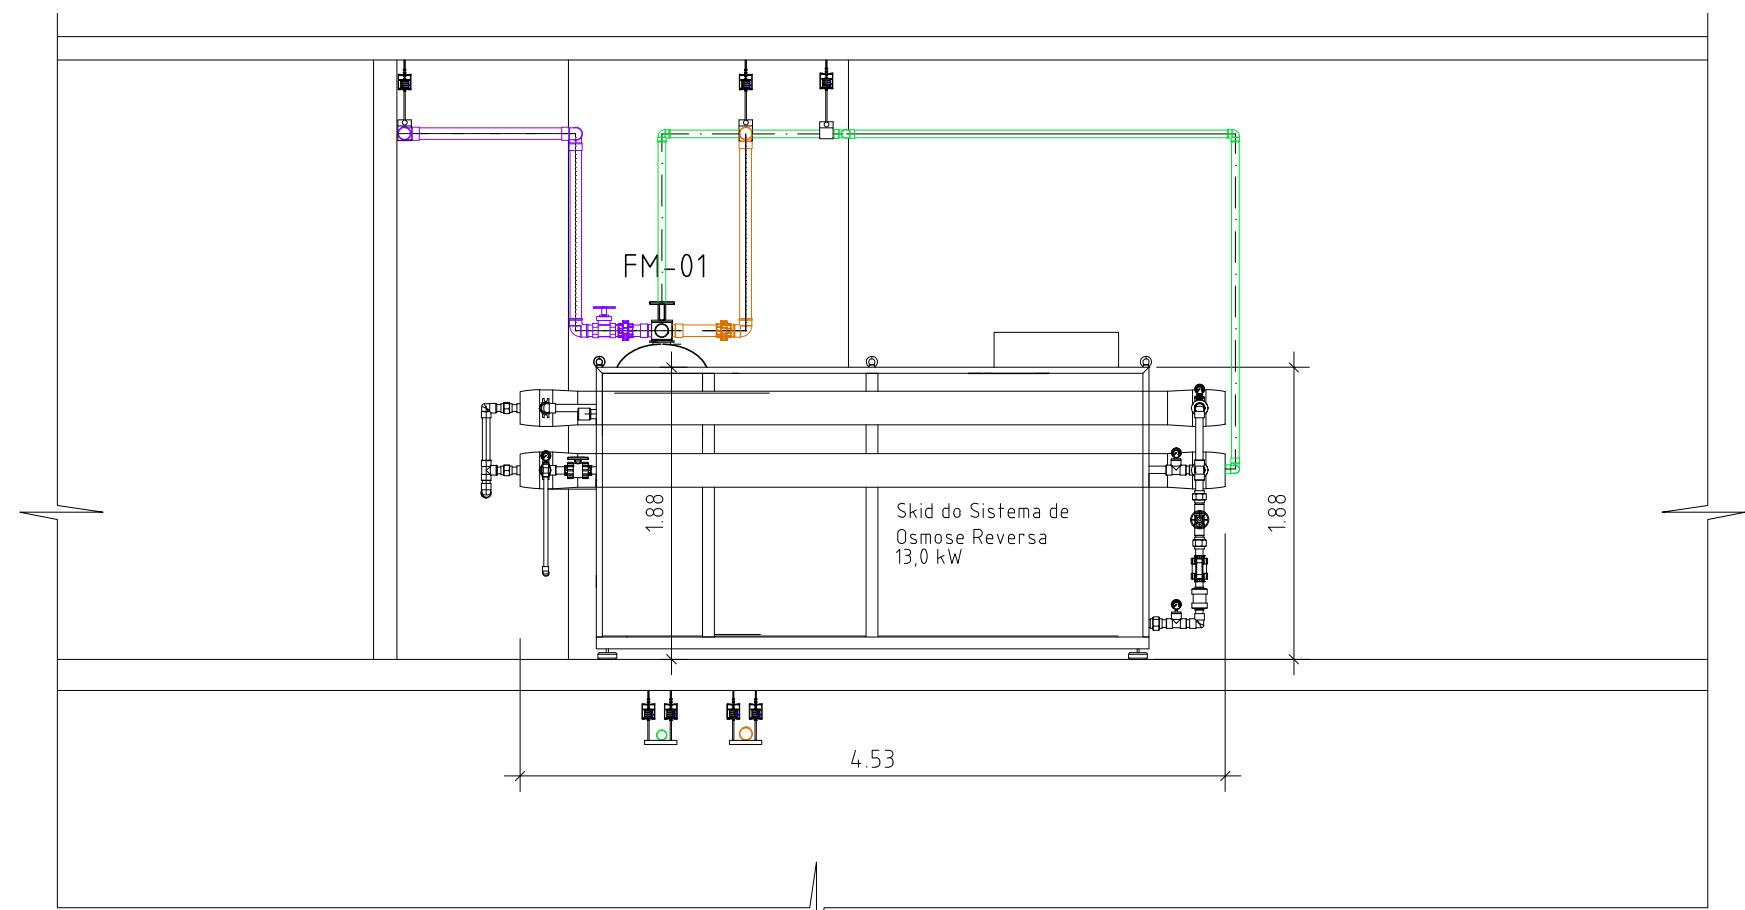

02 CORTE B-B
ESCALA 1:50

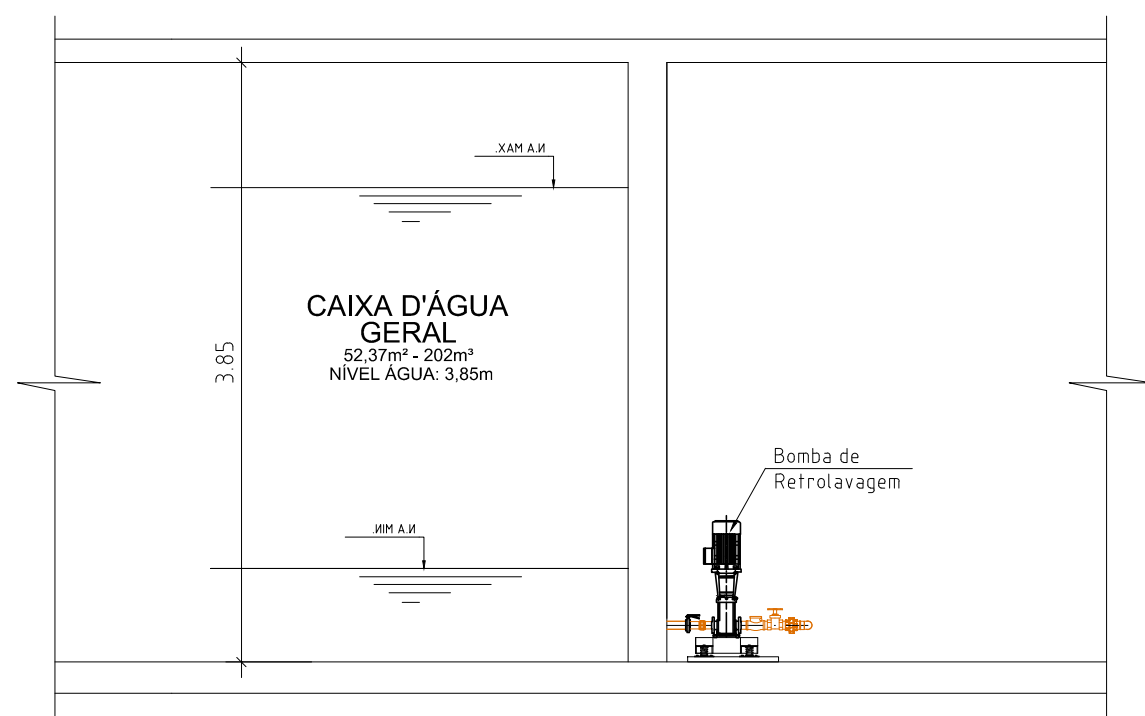

03 CORTE C-C
ESCALA 1:50

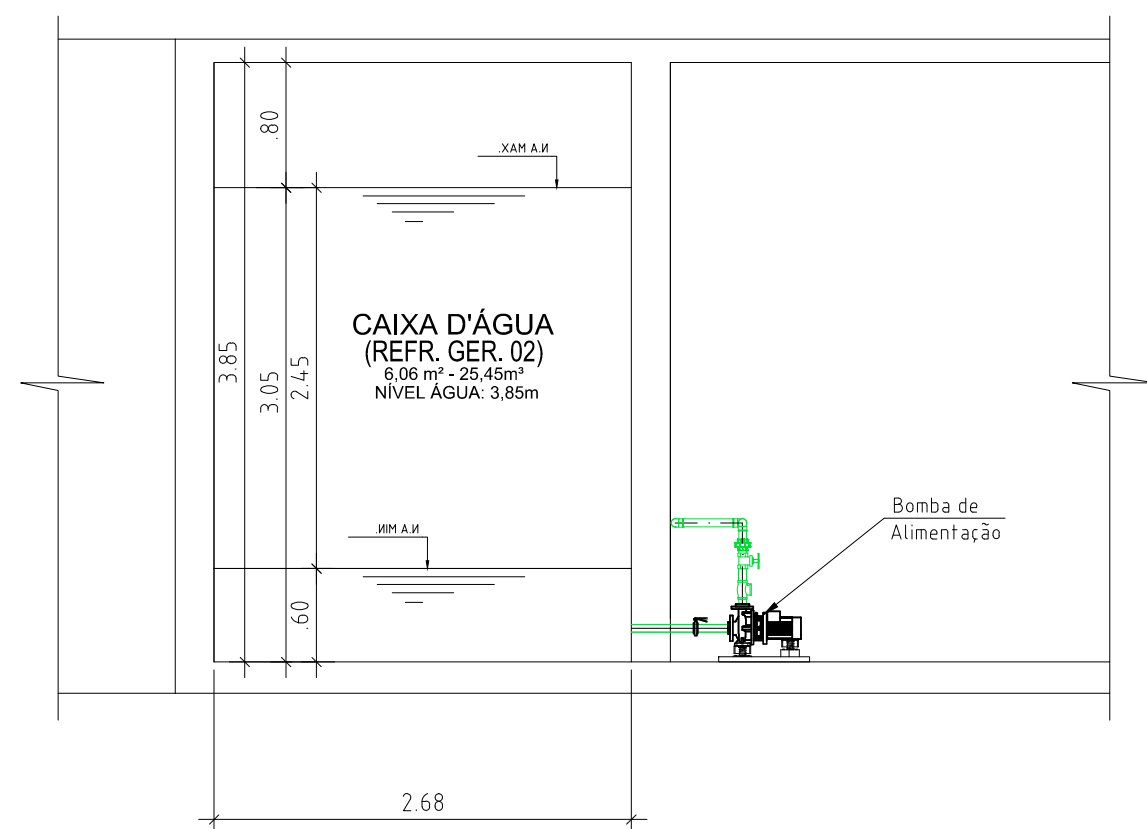

04 CORTE D-D
ESCALA 1:50