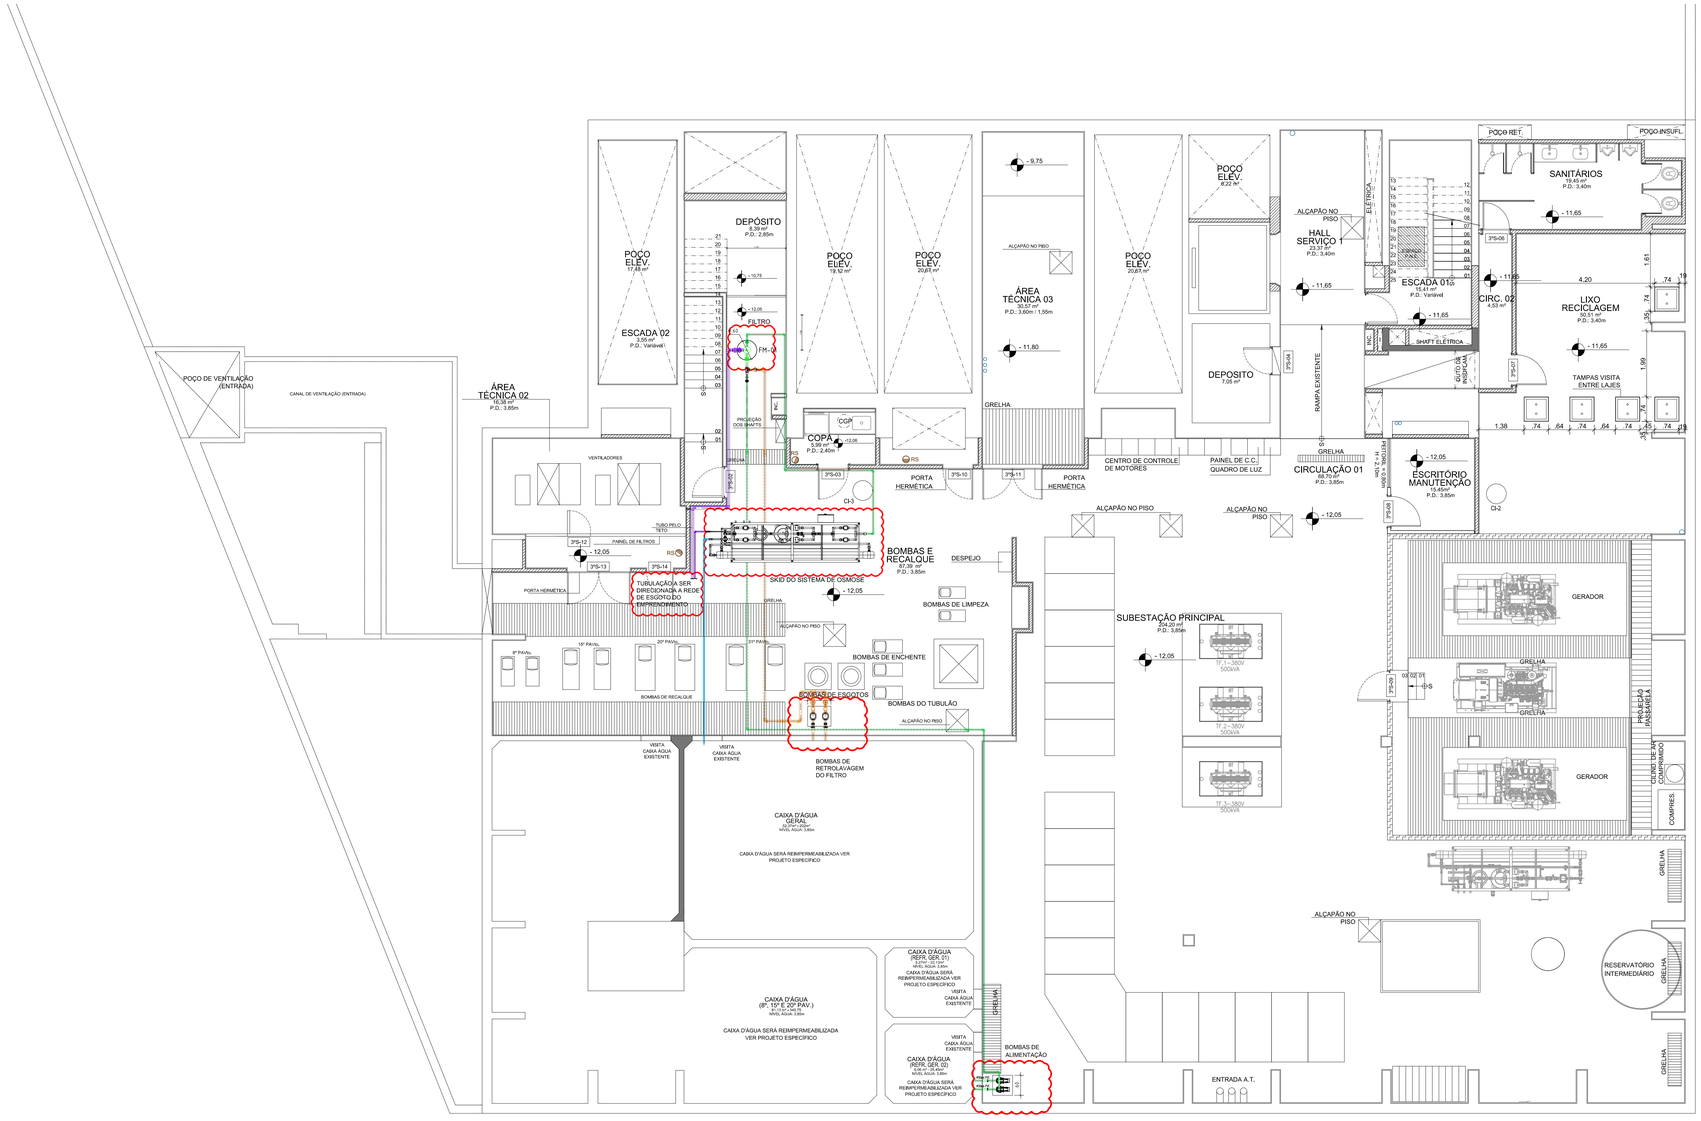

PLANTA DE SITUAÇÃO

ESC.: 1:25

DOCUMENTOS DE REFERÊNCIA:

LEGENDAS:

- TUBULAÇÃO DE AGUA BRUTA
- TUBULAÇÃO DE AGUA PARA RETROLAVAGEM DO FILTRO
- TUBULAÇÃO DE AGUA TRATADA
- TUBULAÇÃO DE DESCARTE DE RETROLAVAGEM E REJEITO DE OSMOSE
- TUBULAÇÃO APOS PASSAGEM PELO FILTRO
- AMEBA DE LOCALIZAÇÃO DOS EQUIPAMENTOS

NOTAS:

TERMO DE RESPONSABILIDADE:

1 – A ESCOLHA DO LOCAL ONDE SERÁ INSTALADO O SISTEMA DE TRATAMENTO DE EFLUENTES É DE RESPONSABILIDADE DO CONTRATANTE.

2 OS ABAIXO ASSINADOS, PROPRIETÁRIO OU ADQUIRINTE E AUTOR DO PROJETO, RESPECTIVAMENTE, DECLARAM QUE ASSUMEM CADA UM, INDIVIDUALMENTE, TOTAL RESPONSABILIDADE PELA VERACIDADE DAS INFORMAÇÕES, DADOS E ELEMENTOS DIMENSIONAIS CONTIDOS NO PROJETO, SUJEITANDO-SE À APLICAÇÃO DAS LEIS E REGULAMENTOS PERTINENTES, EM CASO DE INEXATIDÃO DOS DADOS DECLARADOS.

(Proprietário ou Representante Legal)

Nº REVISÃO	DATA	DESCRIÇÃO DAS REVISÕES	EXECUÇÃO	DESENHO	APROVAÇÃO
R01	06/09/2017	REVISÃO NO LAY OUT	AIDA	NERIO	HELCIO
R00	04/11/2016	EMISSÃO INICIAL	AIDA	NERIO	HELCIO

PLANEP engenharia
Avenida Geremário Dantas, 794 - Pechincha - Rio de Janeiro - RJ
Telefax: (21) 2704-7200 / 2204-7234
E-Mail: planep@uol.com.br http://www.planep.com.br

OBRA:

ASSEMBLÉIA LEGISLATIVA DO ESTADO DO RIO DE JANEIRO
RUA DA AJUDA, 05 – CENTRO – RIO DE JANEIRO

RESPONSÁVEIS TÉCNICOS:

AIDA MARIA CUNHA SOARES
CREA: 51.487-D

ANTONIO HELCIO CAMPOS FARIAS
CRQ: 03210950

TÍTULO:

ESTAÇÃO DE TRATAMENTO DE ÁGUA PARA REUSO
PLANTA DE SITUAÇÃO - LAY OUT DOS EQUIPAMENTOS

Nº DO DOCUMENTO:	PRANCHA:	REVISÃO:
PLDA-040-03	03/04	R01
DATA: 04/11/2016	ESCALA:	DISCIPLINA: ETAR