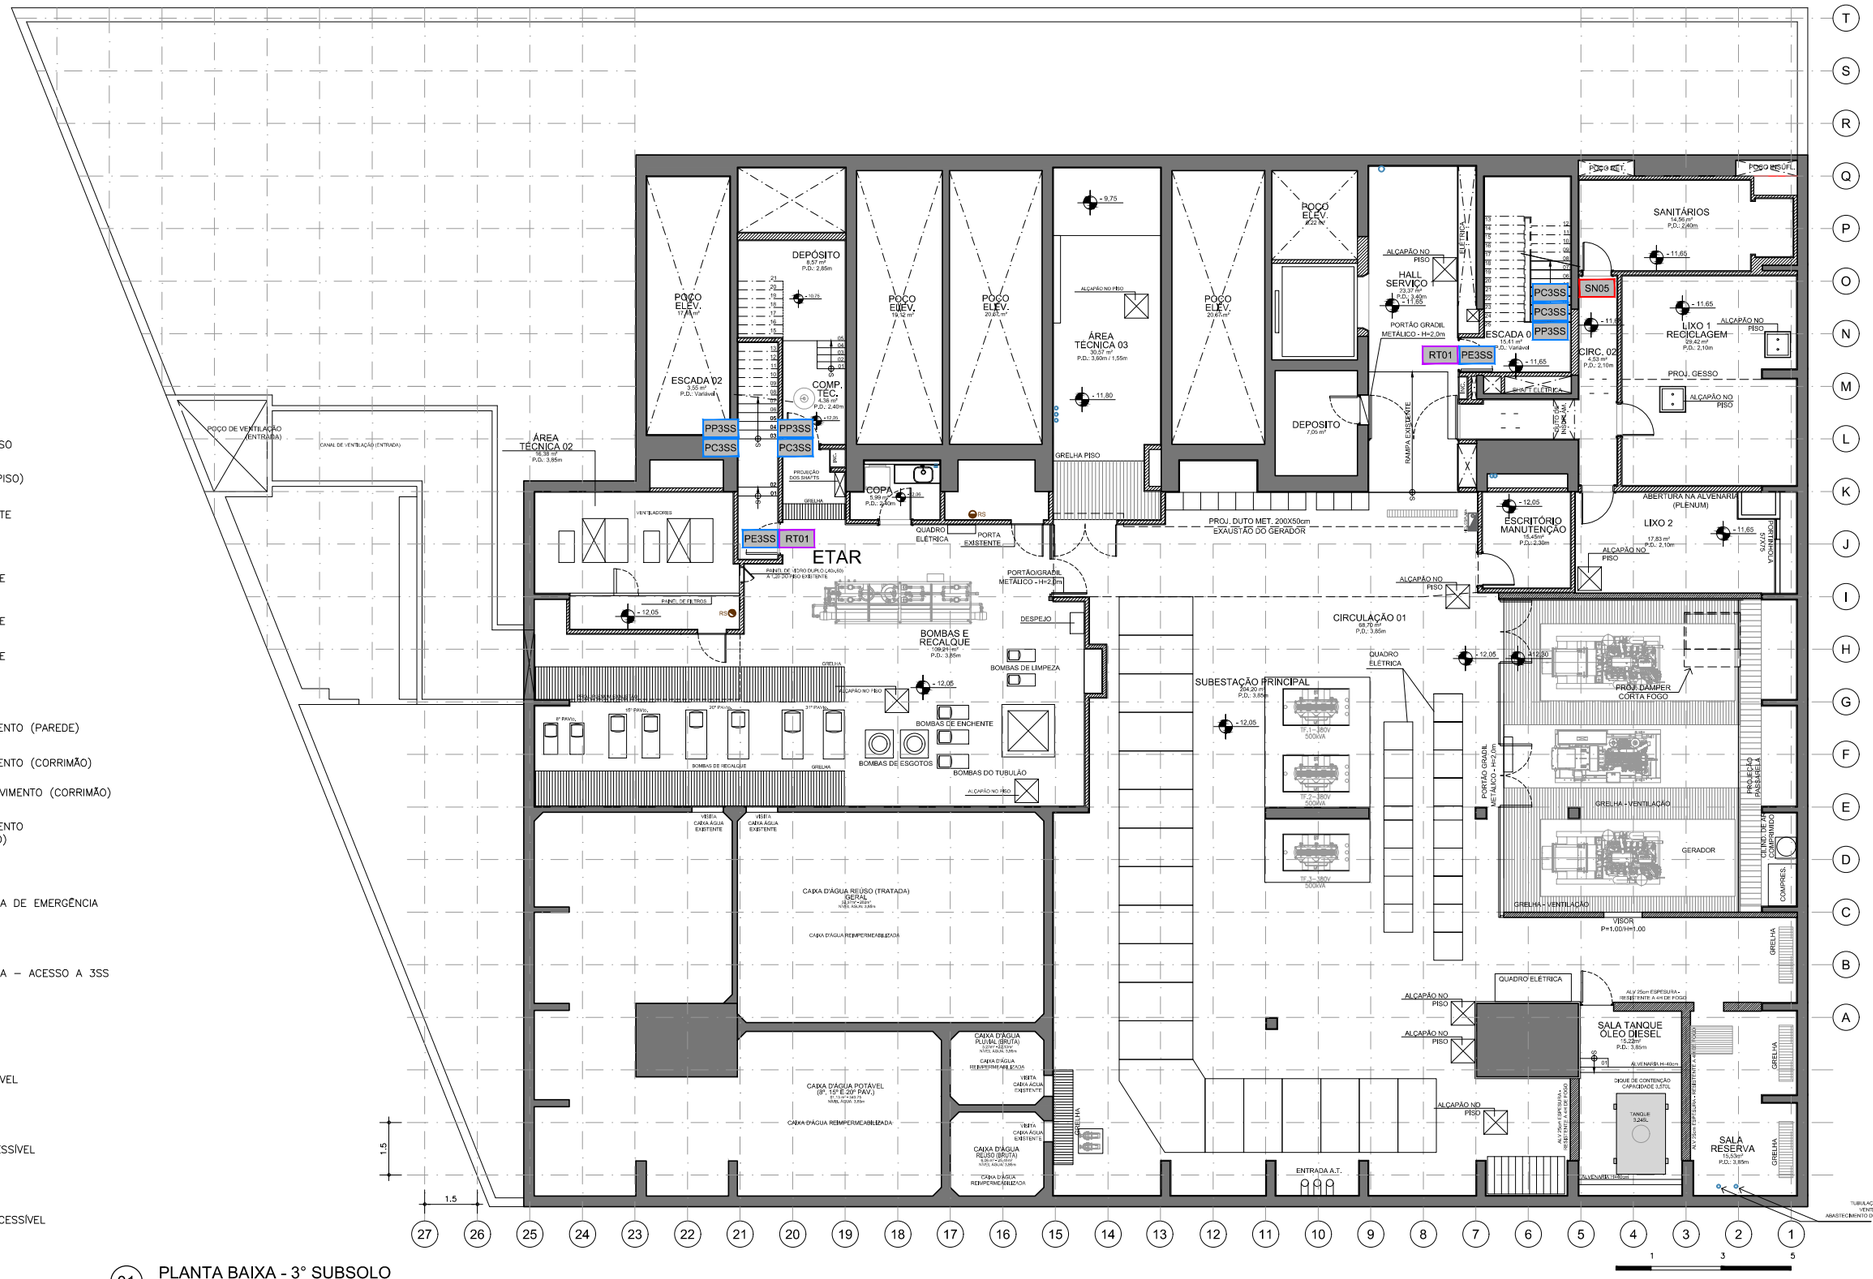

01 PLANTA BAIXA - 3° SUBSOLO

QUADRO DE AVISOS

QD01 QUADRO DE AVISOS

SINALIZAÇÃO INTERNACIONAL DE ACESSO

SI01 PLACA SÍMBOLO INTERN. DE ACESSO

SI02 SINALIZAÇÃO ÁREA DE RESGATE (PISO)

SI03 PLACA ACESSO A ÁREA DE RESGATE

SINALIZAÇÃO AMBIENTES - VER PLANILHA

PT01 XXXX PLACA IDENTIFICAÇÃO DE AMBIENTE COM NÚMERO

PTAXX PLACA IDENTIFICAÇÃO DE AMBIENTE COM TEXTO (TIPO A)

PTBXX PLACA IDENTIFICAÇÃO DE AMBIENTE COM TEXTO (TIPO B)

SINALIZAÇÃO DE PAVIMENTO

PPXX PLACA DE SINALIZAÇÃO DE PAVIMENTO (PAREDE)

PCXX PLACA DE SINALIZAÇÃO DE PAVIMENTO (CORRIMÃO)

PCXX x2 PLACA DE SINALIZAÇÃO DE PAVIMENTO (CORRIMÃO) EM CORRIMÃO DUPLO

PEXX PLACA DE SINALIZAÇÃO DE PAVIMENTO (ELEVADORES/PORTA CORTA-FOGO)

SINALIZAÇÃO DE CIRCULAÇÃO VERTICAL

RT01 PLACA DE SINALIZAÇÃO DE ESCADA DE EMERGÊNCIA

RT02 PLACA DE SINALIZAÇÃO DE SAÍDA

RTXX PLACA DE SINALIZAÇÃO DE ESCADA – ACESSO A 3SS

SINALIZAÇÃO DE SANITÁRIOS

SN01 PLACA SANITÁRIO UNISSEX

SN02 PLACA SANITÁRIO UNISSEX ACESSÍVEL

SN03 PLACA SANITÁRIO FEMININO

SN04 PLACA SANITÁRIO FEMININO E ACESSÍVEL

SN05 PLACA SANITÁRIO MASCULINO

SN06 PLACA SANITÁRIO MASCULINO E ACESSÍVEL

OBS: XX varia para cada pavimento

Notas Gerais

1. Conferir no local as informações referentes à arquitetura e sinalização visual existente.
2. Para as placas tipo PT01, conferir a numeração no local.
3. Os textos em relevo e em braile devem ser correspondentes às inscrições visuais das placas existentes. Deve ser verificado no local e confirmado com a FISCALIZAÇÃO.
4. Este Estudo Preliminar refere-se apenas à adequação da Comunicação Visual instalada no Edifício Lúcio Costa, não obrangendo a área externa do edifício. Não abrange também a revisão do piso tátil instalado no edifício. Destaca-se, contudo, que é necessário realizar esta revisão para garantir a acessibilidade às informações que estão sendo acrescentadas.
5. Para a aplicação de Símbolo Internacional de Acesso, verificar o mobiliário instalado no local.

Arquivo base: AB-0001-ALJ-ARQ-DE-03SS-R01

ALERJ
ASSEMBLEIA LEGISLATIVA DO RIO DE JANEIRO

Subdiretoria Geral de Engenharia e Arquitetura

Local: Edifício Lúcio Costa - Rua da Ajuda, 05 - Centro - Rio de Janeiro

Projeto: Sinalização Tátil e Sinalização Indicativa de Acessibilidade		Disciplina: SIN	Etapa: EP
Título: 3º Subsolo Área Técnica - Subestação, ETAR		Prancha: 0001	Processo n.: 5610/2023 Folha n.: 23
Arquivo: EP-0001-ALJ-SIN-DE-03SS-R01	Último acesso: Tealmeida	Data: 27/04/2023	Escala: 1:175

ESTE DOCUMENTO É DE PROPRIEDADE DA ALERJ E NÃO PODE SER REPRODUZIDO, EM PARTE OU INTEGRALMENTE, OU USADO PARA QUALQUER FINALIDADE DIFERENTE DAQUELA PARA A QUAL ESTÁ SENDO FORNECIDO.

Formato: A3 (420x297 mm)

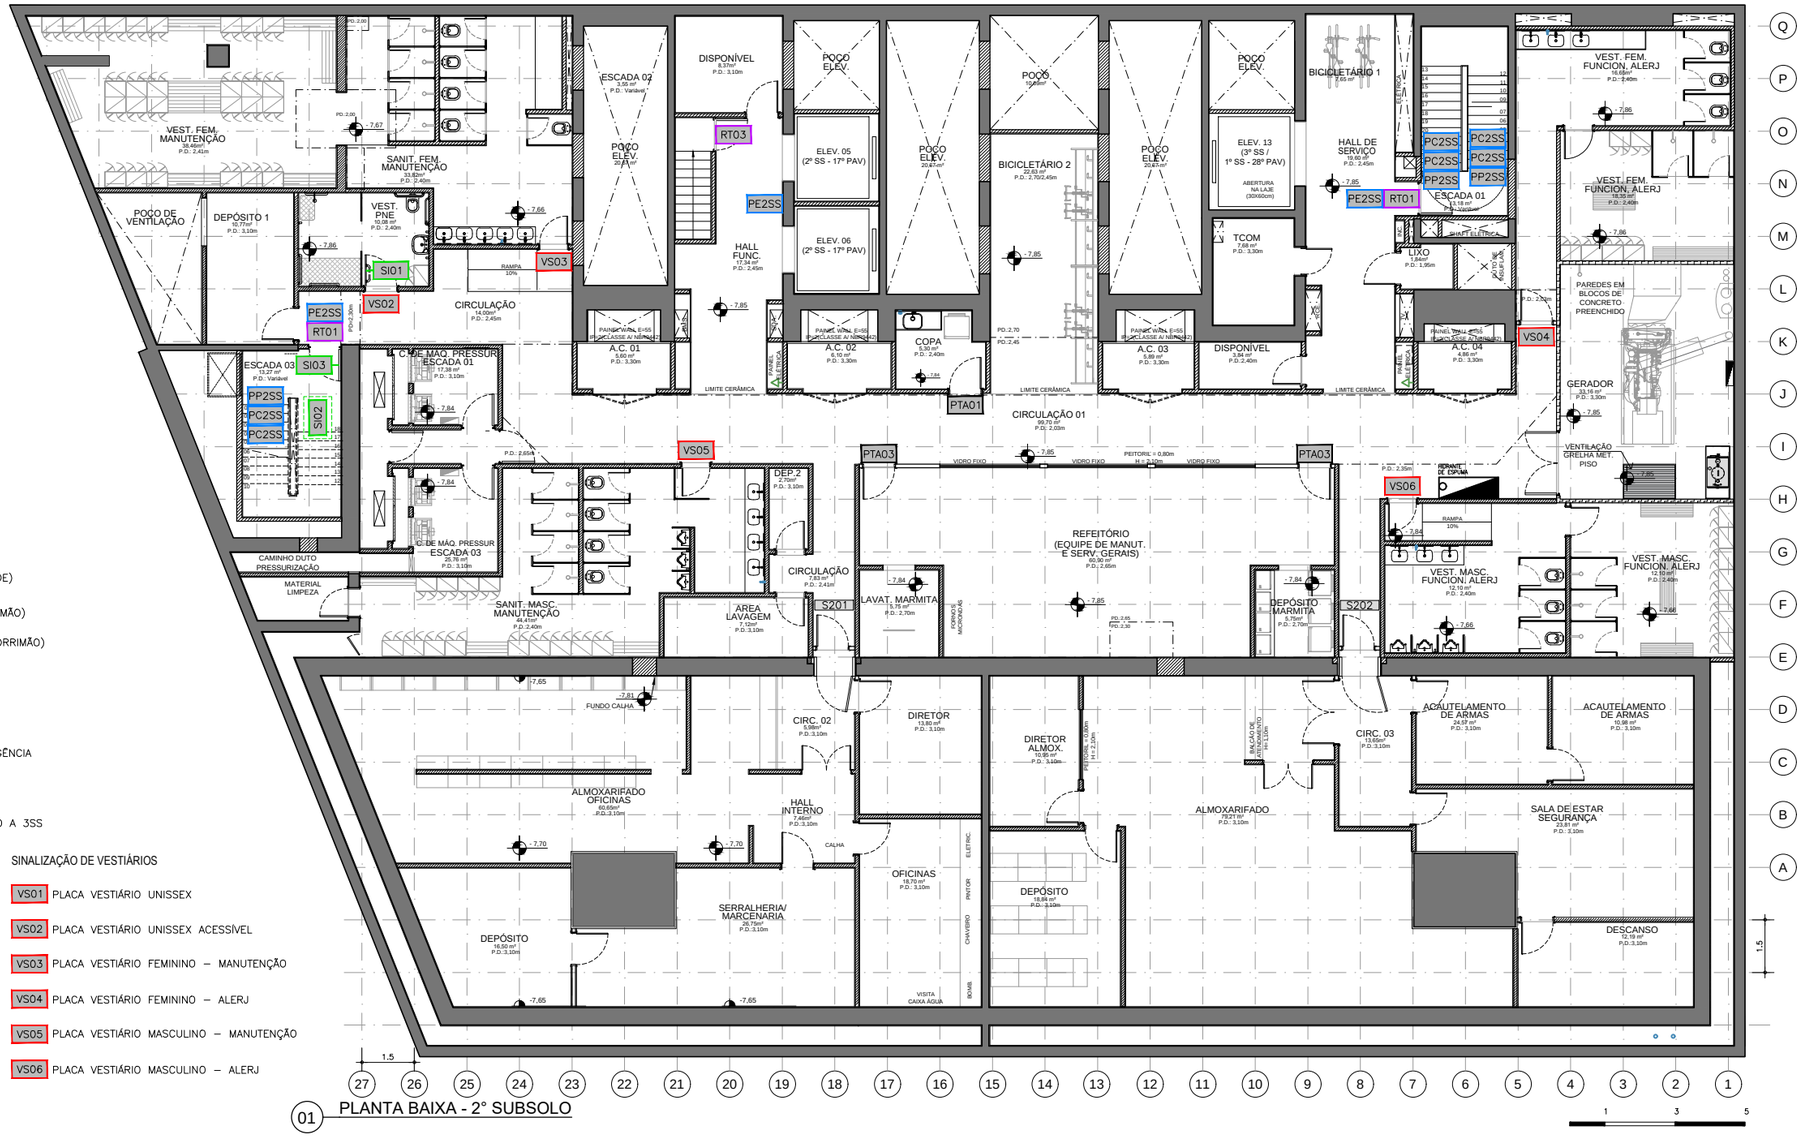

01 PLANTA BAIXA - 2° SUBSOLO

QUADRO DE AVISOS

QD01 QUADRO DE AVISOS

SINALIZAÇÃO INTERNACIONAL DE ACESSO

SI01 PLACA SÍMBOLO INTERN. DE ACESSO

SI02 SINALIZAÇÃO ÁREA DE RESGATE (PISO)

SI03 PLACA ACESSO A ÁREA DE RESGATE

SINALIZAÇÃO AMBIENTES - VER PLANILHA

PT01 XXXX PLACA IDENTIFICAÇÃO DE AMBIENTE COM NÚMERO

PTAXX PLACA IDENTIFICAÇÃO DE AMBIENTE COM TEXTO (TIPO A)

PTBXX PLACA IDENTIFICAÇÃO DE AMBIENTE COM TEXTO (TIPO B)

SINALIZAÇÃO DE PAVIMENTO

PPXX PLACA DE SINALIZAÇÃO DE PAVIMENTO (PAREDE)

PCXX PLACA DE SINALIZAÇÃO DE PAVIMENTO (CORRIMÃO)

PCXX x2 PLACA DE SINALIZAÇÃO DE PAVIMENTO (CORRIMÃO) EM CORRIMÃO DUPLO

PEXX PLACA DE SINALIZAÇÃO DE PAVIMENTO (ELEVADORES/PORTA CORTA-FOGO)

SINALIZAÇÃO DE CIRCULAÇÃO VERTICAL

RT01 PLACA DE SINALIZAÇÃO DE ESCADA DE EMERGÊNCIA

RT02 PLACA DE SINALIZAÇÃO DE SAÍDA

RTXX PLACA DE SINALIZAÇÃO DE ESCADA – ACESSO A 3SS

SINALIZAÇÃO DE SANITÁRIOS

SN01 PLACA SANITÁRIO UNISSEX

SN02 PLACA SANITÁRIO UNISSEX ACESSÍVEL

SN03 PLACA SANITÁRIO FEMININO

SN04 PLACA SANITÁRIO FEMININO E ACESSÍVEL

SN05 PLACA SANITÁRIO MASCULINO

SN06 PLACA SANITÁRIO MASCULINO E ACESSÍVEL

SINALIZAÇÃO DE VESTIÁRIOS

VS01 PLACA VESTIÁRIO UNISSEX

VS02 PLACA VESTIÁRIO UNISSEX ACESSÍVEL

VS03 PLACA VESTIÁRIO FEMININO – MANUTENÇÃO

VS04 PLACA VESTIÁRIO FEMININO – ALERJ

VS05 PLACA VESTIÁRIO MASCULINO – MANUTENÇÃO

VS06 PLACA VESTIÁRIO MASCULINO – ALERJ

OBS: XX varia para cada pavimento

Notas Gerais

1. Conferir no local as informações referentes à arquitetura e sinalização visual existente.
2. Para as placas tipo PT01, conferir a numeração no local.
3. Os textos em relevo e em braile devem ser correspondentes às inscrições visuais das placas existentes. Deve ser verificado no local e confirmado com a FISCALIZAÇÃO.
4. Este Estudo Preliminar refere-se apenas à adequação da Comunicação Visual instalada no Edifício Lúcio Costa, não obrangendo a área externa do edifício. Não abrange também a revisão do piso tátil instalado no edifício. Destaca-se, contudo, que é necessário realizar esta revisão para garantir a acessibilidade às informações que estão sendo acrescentadas.
5. Para a aplicação de Símbolo Internacional de Acesso, verificar o mobiliário instalado no local.

Arquivo base: AB-0002-ALJ-ARQ-DE-02SS-R01

Formato: A3 (420x297 mm)

ALERJ
ASSEMBLEIA LEGISLATIVA DO RIO DE JANEIRO

Subdiretoria Geral de Engenharia e Arquitetura

Local:
Edifício Lúcio Costa - Rua da Ajuda, 05 - Centro - Rio de Janeiro

Projeto:	Disciplina:	Etapa:
Sinalização Tátil e Sinalização Indicativa de Acessibilidade	SIN	EP

Título:	Prancha:	Processo n.:
2º Subsolo Serviços e Terceirizados	0002	5610/2023 Folha n.: 24

Arquivo:	Último acesso:	Data:	Escala:
EP-0002-ALJ-SIN-DE-02SS-R01	Tealmeida	26/04/2023	1:175

ESTE DOCUMENTO É DE PROPRIEDADE DA ALERJ E NÃO PODE SER REPRODUZIDO, EM PARTE OU INTEGRALMENTE, OU USADO PARA QUALQUER FINALIDADE DIFERENTE DAQUELA PARA A QUAL ESTÁ SENDO FORNECIDO.

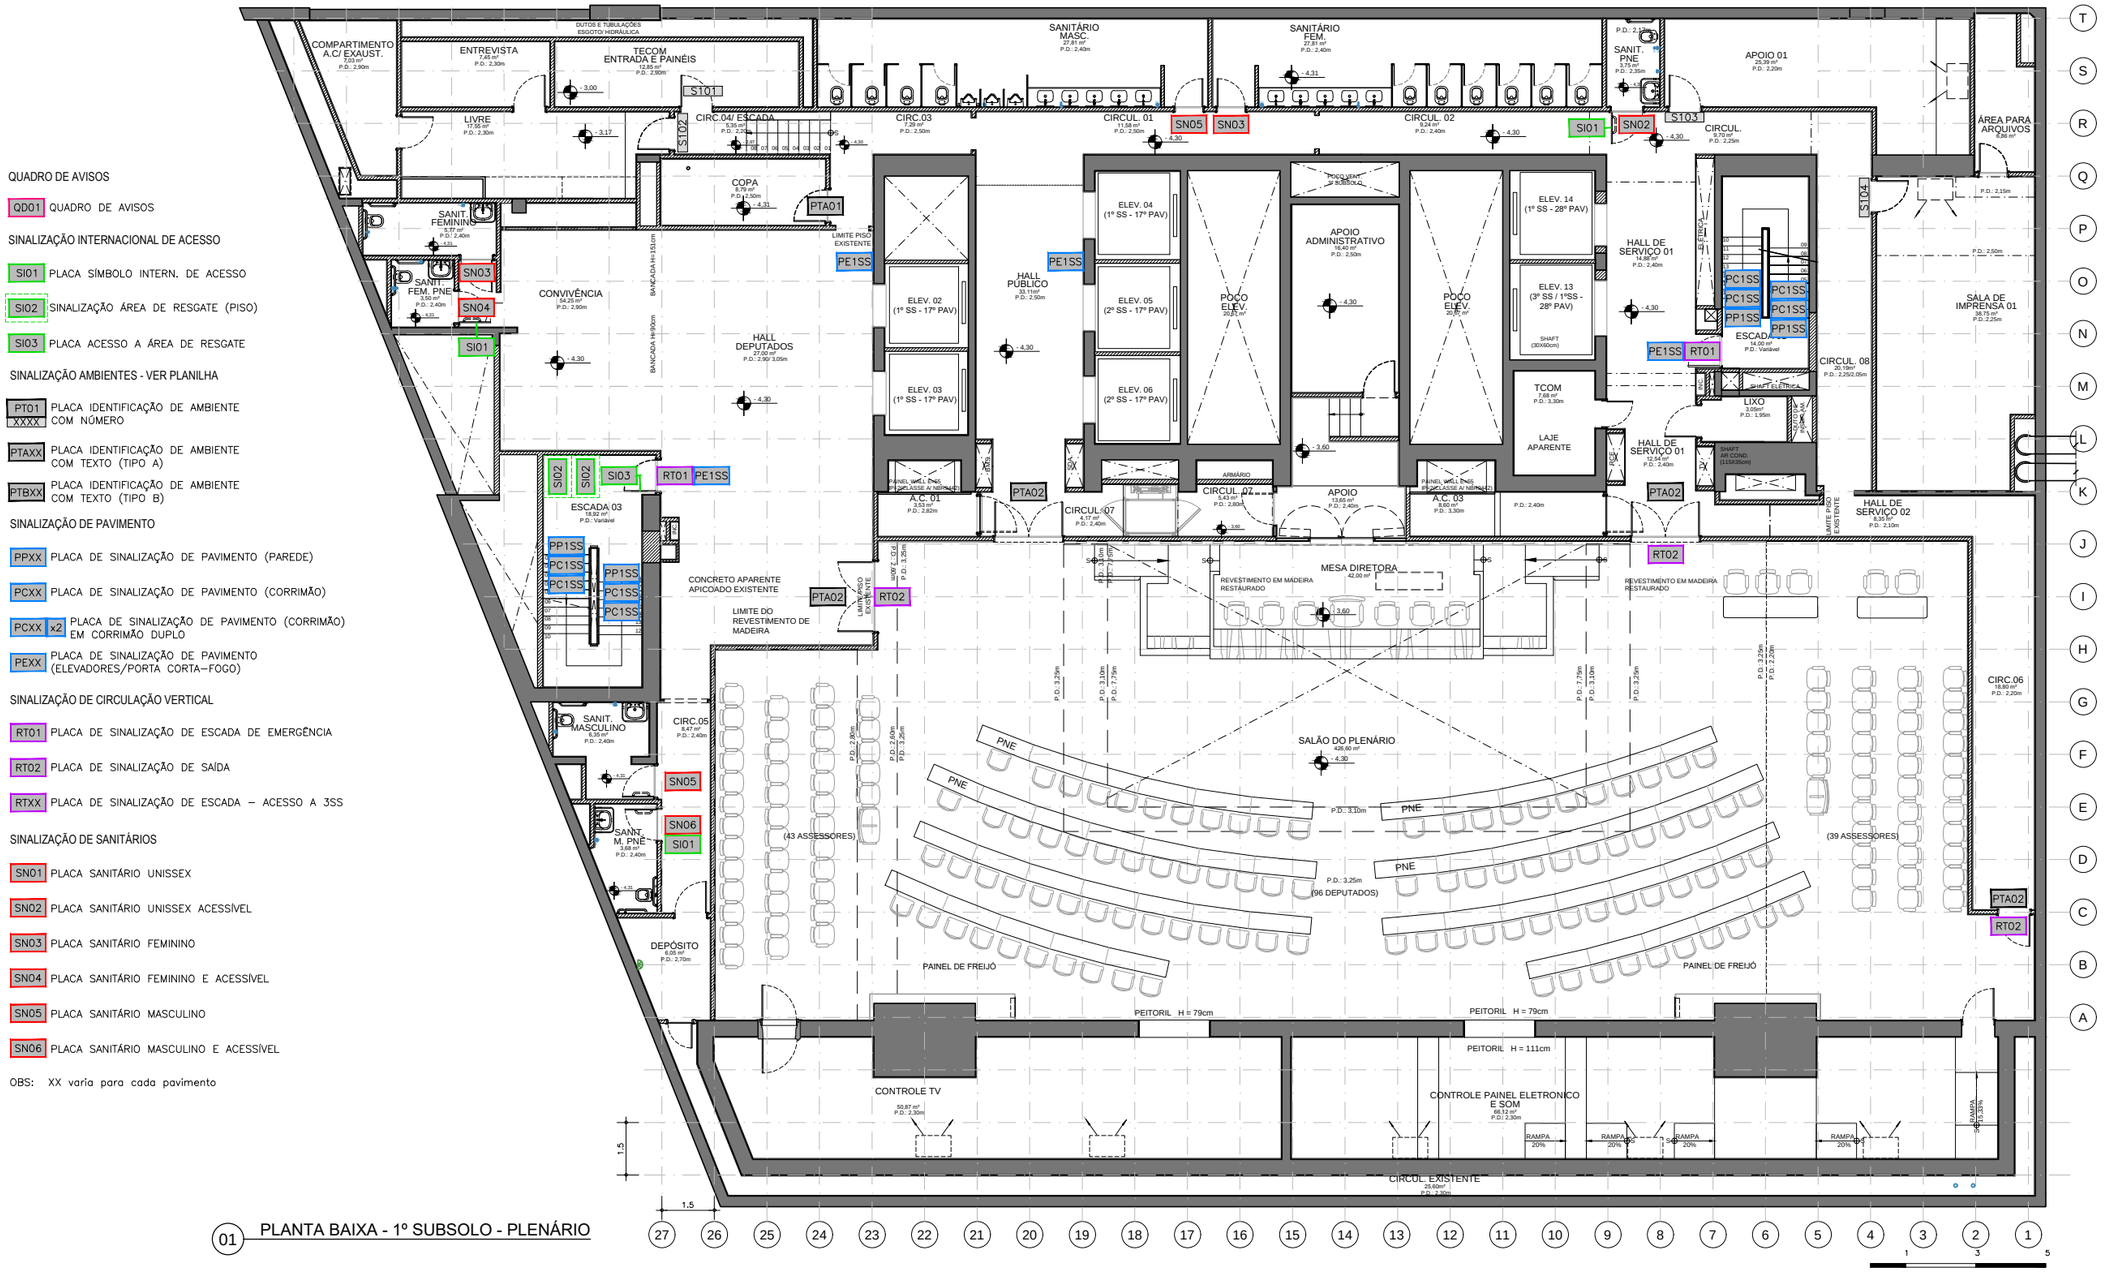

01 PLANTA BAIXA - 1º SUBSOLO - PLENÁRIO

1 3 5

QUADRO DE AVISOS

QD01 QUADRO DE AVISOS

SINALIZAÇÃO INTERNACIONAL DE ACESSO

SI01 PLACA SÍMBOLO INTERN. DE ACESSO

SI02 SINALIZAÇÃO ÁREA DE RESGATE (PISO)

SI03 PLACA ACESSO A ÁREA DE RESGATE

SINALIZAÇÃO AMBIENTES - VER PLANILHA

PT01 XXXX PLACA IDENTIFICAÇÃO DE AMBIENTE COM NÚMERO

PTAXX PLACA IDENTIFICAÇÃO DE AMBIENTE COM TEXTO (TIPO A)

PTBXX PLACA IDENTIFICAÇÃO DE AMBIENTE COM TEXTO (TIPO B)

SINALIZAÇÃO DE PAVIMENTO

PPXX PLACA DE SINALIZAÇÃO DE PAVIMENTO (PAREDE)

PCXX PLACA DE SINALIZAÇÃO DE PAVIMENTO (CORRIMÃO)

PCXX x2 PLACA DE SINALIZAÇÃO DE PAVIMENTO (CORRIMÃO) EM CORRIMÃO DUPLO

PEXX PLACA DE SINALIZAÇÃO DE PAVIMENTO (ELEVADORES/PORTA CORTA–FOGO)

SINALIZAÇÃO DE CIRCULAÇÃO VERTICAL

RT01 PLACA DE SINALIZAÇÃO DE ESCADA DE EMERGÊNCIA

RT02 PLACA DE SINALIZAÇÃO DE SAÍDA

RTXX PLACA DE SINALIZAÇÃO DE ESCADA – ACESSO A 3SS

SINALIZAÇÃO DE SANITÁRIOS

SN01 PLACA SANITÁRIO UNISSEX

SN02 PLACA SANITÁRIO UNISSEX ACESSÍVEL

SN03 PLACA SANITÁRIO FEMININO

SN04 PLACA SANITÁRIO FEMININO E ACESSÍVEL

SN05 PLACA SANITÁRIO MASCULINO

SN06 PLACA SANITÁRIO MASCULINO E ACESSÍVEL

OBS: XX varia para cada pavimento

Notas Gerais

1. Conferir no local as informações referentes à arquitetura e sinalização visual existente.
2. Para as placas tipo PT01, conferir a numeração no local.
3. Os textos em relevo e em braile devem ser correspondentes às inscrições visuais das placas existentes. Deve ser verificado no local e confirmado com a FISCALIZAÇÃO.
4. Este Estudo Preliminar refere–se apenas à adequação da Comunicação Visual instalada no Edifício Lúcio Costa, não obrangendo a área externa do edifício. Não abrange também a revisão do piso tátil instalado no edifício. Destaca–se, contudo, que é necessário realizar esta revisão para garantir a acessibilidade às informações que estão sendo acrescentadas.
5. Para a aplicação de Símbolo Internacional de Acesso, verificar o mobiliário instalado no local.

Arquivo base: AB-0003-ALJ-ARQ-DE-01SS-R02

Formato: A3 (420x297 mm)

ALERJ
ASSEMBLEIA LEGISLATIVA DO RIO DE JANEIRO

Subdiretoria Geral de Engenharia e Arquitetura

Local: Edifício Lúcio Costa - Rua da Ajuda, 05 - Centro - Rio de Janeiro

Projeto: Sinalização Tátil e Sinalização Indicativa de Acessibilidade		Disciplina: SIN	Etapa: EP
Título: 1º Subsolo Plenário		Prancha: 0003	Processo n.: 5610/2023 Folha n.: 25
Arquivo: EP-0003-ALJ-SIN-DE-01SS-R01	Último acesso: Tealmeida	Data: 26/04/2023	Escala: 1:175

ESTE DOCUMENTO É DE PROPRIEDADE DA ALERJ E NÃO PODE SER REPRODUZIDO, EM PARTE OU INTEGRALMENTE, OU USADO PARA QUALQUER FINALIDADE DIFERENTE DAQUELA PARA A QUAL ESTÁ SENDO FORNECIDO.

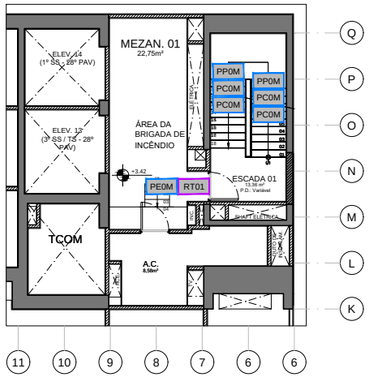

02 MEZANINO 01

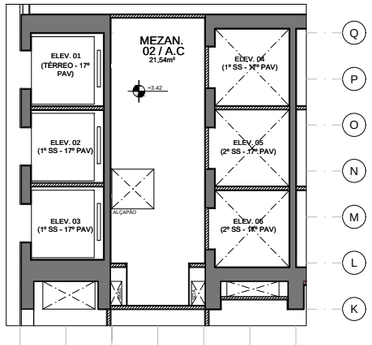

03 MEZANINO 02

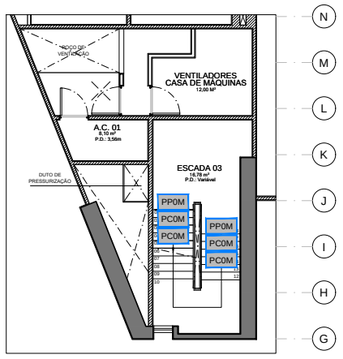

04 CASA DE MAQ. VENTILADORES

QUADRO DE AVISOS

QD01 QUADRO DE AVISOS

SINALIZAÇÃO INTERNACIONAL DE ACESSO

SI01 PLACA SÍMBOLO INTERN. DE ACESSO

SI02 SINALIZAÇÃO ÁREA DE RESGATE (PISO)

SI03 PLACA ACESSO A ÁREA DE RESGATE

SINALIZAÇÃO AMBIENTES - VER PLANILHA

PT01 XXXX PLACA IDENTIFICAÇÃO DE AMBIENTE COM NÚMERO

PTAXX PLACA IDENTIFICAÇÃO DE AMBIENTE COM TEXTO (TIPO A)

PTBXX PLACA IDENTIFICAÇÃO DE AMBIENTE COM TEXTO (TIPO B)

SINALIZAÇÃO DE PAVIMENTO

PPXX PLACA DE SINALIZAÇÃO DE PAVIMENTO (PAREDE)

PCXX PLACA DE SINALIZAÇÃO DE PAVIMENTO (CORRIMÃO)

PCXX x2 PLACA DE SINALIZAÇÃO DE PAVIMENTO (CORRIMÃO) EM CORRIMÃO DUPLO

PEXX PLACA DE SINALIZAÇÃO DE PAVIMENTO (ELEVADORES/PORTA CORTA-FOGO)

SINALIZAÇÃO DE CIRCULAÇÃO VERTICAL

RT01 PLACA DE SINALIZAÇÃO DE ESCADA DE EMERGÊNCIA

RT02 PLACA DE SINALIZAÇÃO DE SAÍDA

RTXX PLACA DE SINALIZAÇÃO DE ESCADA – ACESSO A 3SS

SINALIZAÇÃO DE SANITÁRIOS

SN01 PLACA SANITÁRIO UNISSEX

SN02 PLACA SANITÁRIO UNISSEX ACESSÍVEL

SN03 PLACA SANITÁRIO FEMININO

SN04 PLACA SANITÁRIO FEMININO E ACESSÍVEL

SN05 PLACA SANITÁRIO MASCULINO

SN06 PLACA SANITÁRIO MASCULINO E ACESSÍVEL

OBS: XX varia para cada pavimento

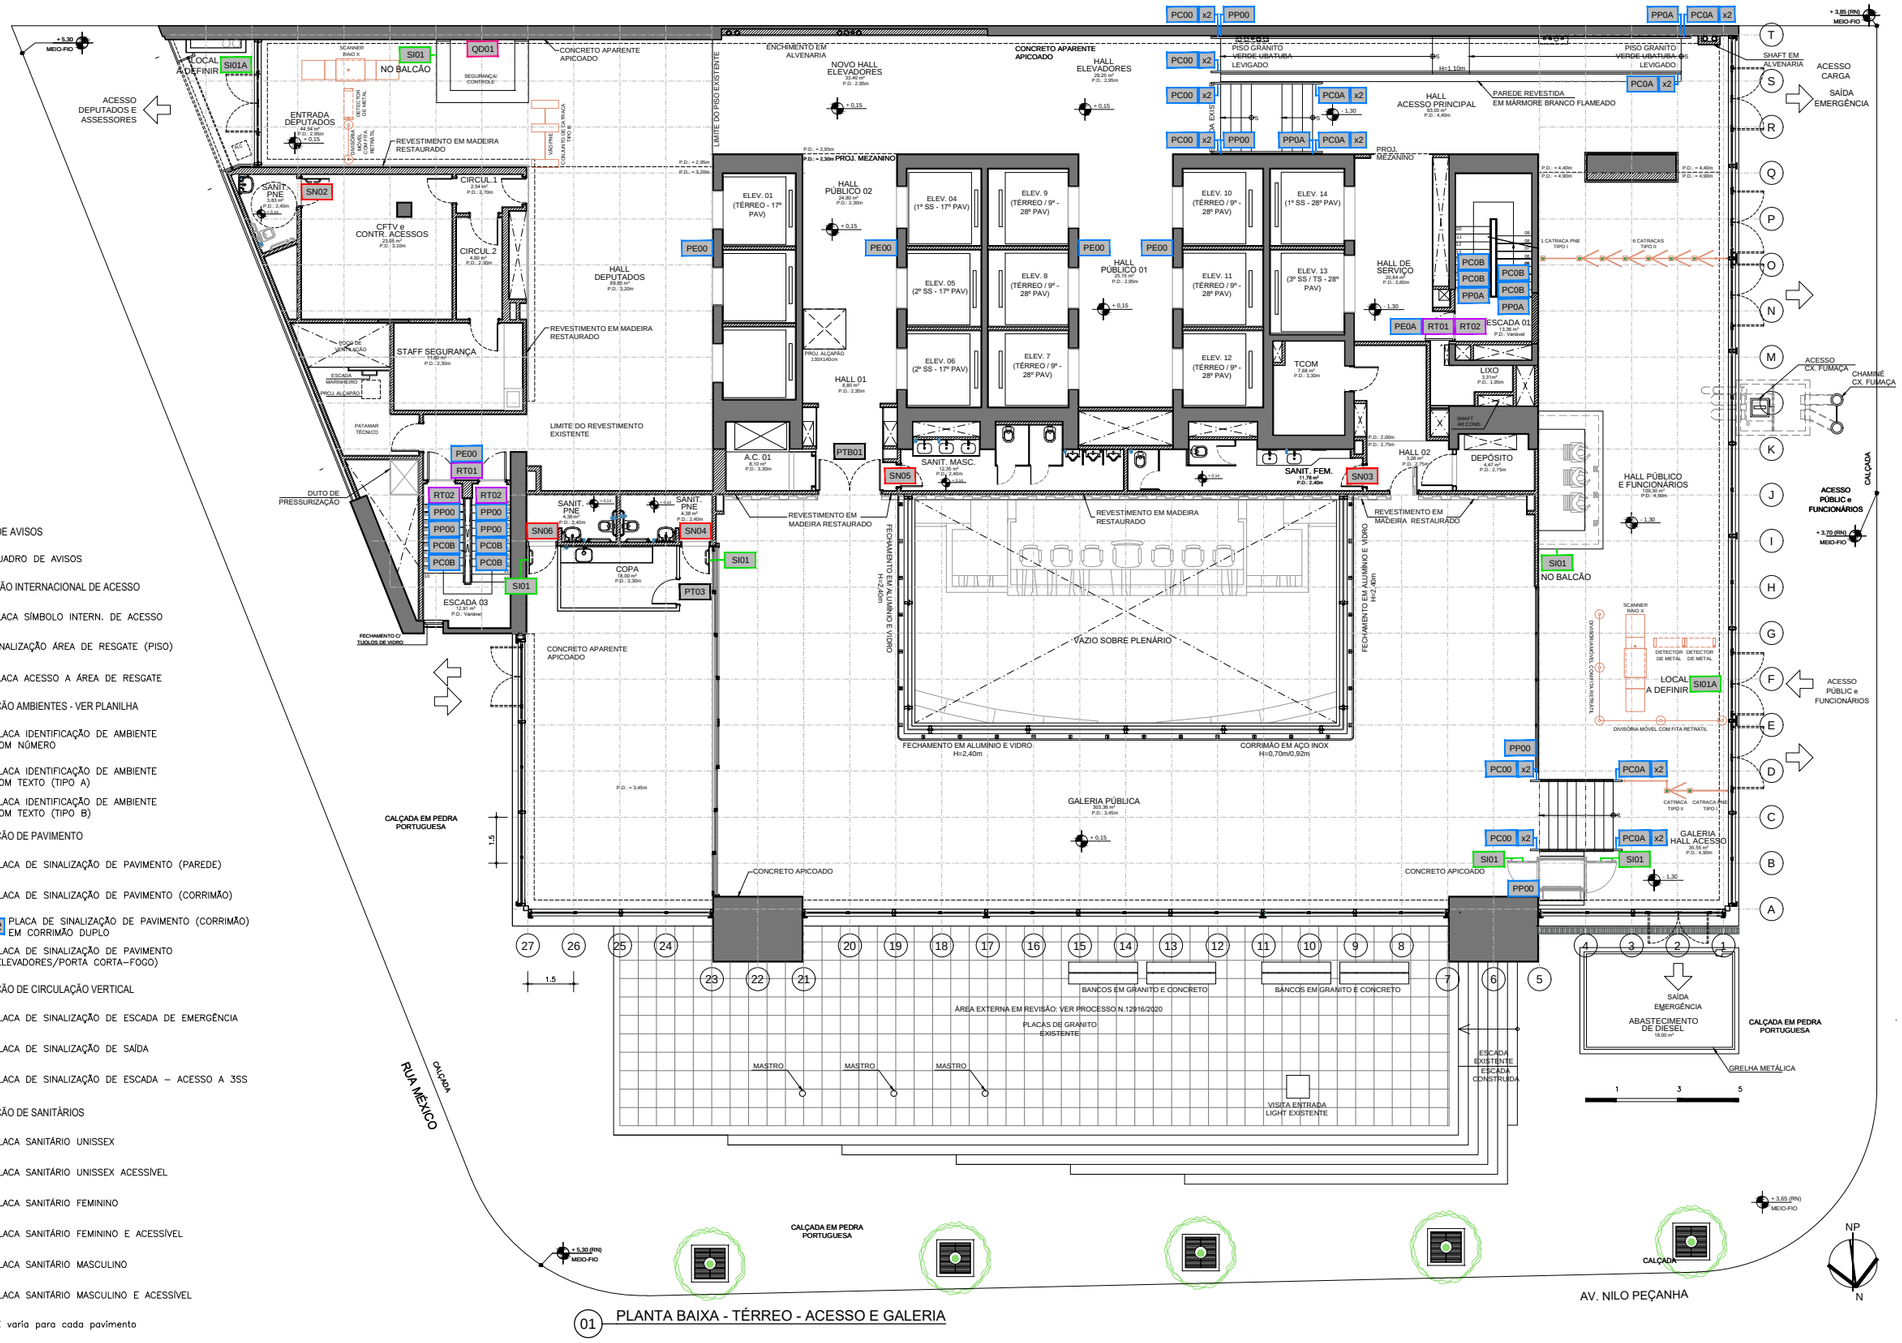

01 PLANTA BAIXA - TÉRREO - ACESSO E GALERIA

Notas Gerais

1. Conferir no local as informações referentes à arquitetura e sinalização visual existente.
2. Para as placas tipo PT01, conferir a numeração no local.
3. Os textos em relevo e em braile devem ser correspondentes às inscrições visuais das placas existentes. Deve ser verificado no local e confirmado com a FISCALIZAÇÃO.
4. Este Estudo Preliminar refere-se apenas à adequação da Comunicação Visual instalada no Edifício Lúcio Costa, não obrangendo a área externa do edifício. Não abrange também a revisão do piso tátil instalado no edifício. Destaca-se, contudo, que é necessário realizar esta revisão para garantir a acessibilidade às informações que estão sendo acrescentadas.
5. Para a aplicação de Símbolo Internacional de Acesso, verificar o mobiliário instalado no local.

Arquivo base: AB-0004-ALJ-ARQ-DE-00PV-R02

ALERJ
ASSEMBLEIA LEGISLATIVA DO RIO DE JANEIRO

Subdiretoria Geral de Engenharia e Arquitetura

Local: Edifício Lúcio Costa - Rua da Ajuda, 05 - Centro - Rio de Janeiro

Projeto:	Disciplina:	Etapa:
Sinalização Tátil e Sinalização Indicativa de Acessibilidade	SIN	EP

Título:	Prancha:	Processo n.:
Pavimento Térreo Sinalização Tátil e Indicativa de Acessibilidade	0004	5610/2023 Folha n.: 26

Arquivo:	Último acesso:	Data:	Escala:
EP-0004-ALJ-SIN-DE-00PV-R01	Tealmeida	04/10/2022	1:200

ESTE DOCUMENTO É DE PROPRIEDADE DA ALERJ E NÃO PODE SER REPRODUZIDO, EM PARTE OU INTEGRALMENTE, OU USADO PARA QUALQUER FINALIDADE DIFERENTE DAQUELA PARA A QUAL ESTÁ SENDO FORNECIDO.

Formato: A3 (420x297 mm)

QUADRO DE AVISOS

QD01 QUADRO DE AVISOS

SINALIZAÇÃO INTERNACIONAL DE ACESSO

SI01 PLACA SÍMBOLO INTERN. DE ACESSO

SI02 SINALIZAÇÃO ÁREA DE RESGATE (PISO)

SI03 PLACA ACESSO A ÁREA DE RESGATE

SINALIZAÇÃO AMBIENTES - VER PLANILHA

PT01 XXXX PLACA IDENTIFICAÇÃO DE AMBIENTE COM NÚMERO

PTAXX PLACA IDENTIFICAÇÃO DE AMBIENTE COM TEXTO (TIPO A)

PTBXX PLACA IDENTIFICAÇÃO DE AMBIENTE COM TEXTO (TIPO B)

SINALIZAÇÃO DE PAVIMENTO

PPXX PLACA DE SINALIZAÇÃO DE PAVIMENTO (PAREDE)

PCXX PLACA DE SINALIZAÇÃO DE PAVIMENTO (CORRIMÃO)

PCXX x2 PLACA DE SINALIZAÇÃO DE PAVIMENTO (CORRIMÃO) EM CORRIMÃO DUPLO

PEXX PLACA DE SINALIZAÇÃO DE PAVIMENTO (ELEVADORES/PORTA CORTA-FOGO)

SINALIZAÇÃO DE CIRCULAÇÃO VERTICAL

RT01 PLACA DE SINALIZAÇÃO DE ESCADA DE EMERGÊNCIA

RT02 PLACA DE SINALIZAÇÃO DE SAÍDA

RTXX PLACA DE SINALIZAÇÃO DE ESCADA – ACESSO A 3SS

SINALIZAÇÃO DE SANITÁRIOS

SN01 PLACA SANITÁRIO UNISSEX

SN02 PLACA SANITÁRIO UNISSEX ACESSÍVEL

SN03 PLACA SANITÁRIO FEMININO

SN04 PLACA SANITÁRIO FEMININO E ACESSÍVEL

SN05 PLACA SANITÁRIO MASCULINO

SN06 PLACA SANITÁRIO MASCULINO E ACESSÍVEL

OBS: XX varia para cada pavimento

01 PLANTA BAIXA - 2º PAVIMENTO - ESCOLA

Notas Gerais

1. Conferir no local as informações referentes à arquitetura e sinalização visual existente.
2. Para as placas tipo PT01, conferir a numeração no local.
3. Os textos em relevo e em braile devem ser correspondentes às inscrições visuais das placas existentes. Deve ser verificado no local e confirmado com a FISCALIZAÇÃO.
4. Este Estudo Preliminar refere-se apenas à adequação da Comunicação Visual instalada no Edifício Lúcio Costa, não obrangendo a área externa do edifício. Não abrange também a revisão do piso tátil instalado no edifício. Destaca-se, contudo, que é necessário realizar esta revisão para garantir a acessibilidade às informações que estão sendo acrescentadas.
5. Para a aplicação de Símbolo Internacional de Acesso, verificar o mobiliário instalado no local.

Arquivo base: AB-0005-ALJ-ARQ-DE-02PV-R01

Formato: A3 (420x297 mm)

ALERJ
ASSEMBLEIA LEGISLATIVA DO RIO DE JANEIRO

Subdiretoria Geral de Engenharia e Arquitetura

Local:
Edifício Lúcio Costa - Rua da Ajuda, 05 - Centro - Rio de Janeiro

Projeto:		Disciplina:	Etapa:
Sinalização Tátil e Sinalização Indicativa de Acessibilidade		SIN	EP
Título: 02º Pavimento Escola do Legislativo - ELERJ		Prancha: 0005	Processo n.: 5610/2023 Folha n.: 27
Arquivo: EP-0005-ALJ-SIN-DE-02PV-R01	Último acesso: Tealmeida	Data: 26/04/2023	Escala: 1:150

ESTE DOCUMENTO É DE PROPRIEDADE DA ALERJ E NÃO PODE SER REPRODUZIDO, EM PARTE OU INTEGRALMENTE, OU USADO PARA QUALQUER FINALIDADE DIFERENTE DAQUELA PARA A QUAL ESTÁ SENDO FORNECIDO.

01 PLANTA BAIXA - 3º PAV. LIDERANÇAS E APOIO - MESA DIRETORIA

QUADRO DE AVISOS

QD01 QUADRO DE AVISOS

SINALIZAÇÃO INTERNACIONAL DE ACESSO

SI01 PLACA SÍMBOLO INTERN. DE ACESSO

SI02 SINALIZAÇÃO ÁREA DE RESGATE (PISO)

SI03 PLACA ACESSO A ÁREA DE RESGATE

SINALIZAÇÃO AMBIENTES - VER PLANILHA

PT01 XXXX PLACA IDENTIFICAÇÃO DE AMBIENTE COM NÚMERO

PTAXX PLACA IDENTIFICAÇÃO DE AMBIENTE COM TEXTO (TIPO A)

PTBXX PLACA IDENTIFICAÇÃO DE AMBIENTE COM TEXTO (TIPO B)

SINALIZAÇÃO DE PAVIMENTO

PPXX PLACA DE SINALIZAÇÃO DE PAVIMENTO (PAREDE)

PCXX PLACA DE SINALIZAÇÃO DE PAVIMENTO (CORRIMÃO)

PCXX x2 PLACA DE SINALIZAÇÃO DE PAVIMENTO (CORRIMÃO) EM CORRIMÃO DUPLO

PEXX PLACA DE SINALIZAÇÃO DE PAVIMENTO (ELEVADORES/PORTA CORTA-FOGO)

SINALIZAÇÃO DE CIRCULAÇÃO VERTICAL

RT01 PLACA DE SINALIZAÇÃO DE ESCADA DE EMERGÊNCIA

RT02 PLACA DE SINALIZAÇÃO DE SAÍDA

RTXX PLACA DE SINALIZAÇÃO DE ESCADA – ACESSO A 3SS

SINALIZAÇÃO DE SANITÁRIOS

SN01 PLACA SANITÁRIO UNISSEX

SN02 PLACA SANITÁRIO UNISSEX ACESSÍVEL

SN03 PLACA SANITÁRIO FEMININO

SN04 PLACA SANITÁRIO FEMININO E ACESSÍVEL

SN05 PLACA SANITÁRIO MASCULINO

SN06 PLACA SANITÁRIO MASCULINO E ACESSÍVEL

OBS: XX varia para cada pavimento

Notas Gerais

1. Conferir no local as informações referentes à arquitetura e sinalização visual existente.
2. Para as placas tipo PT01, conferir a numeração no local.
3. Os textos em relevo e em braile devem ser correspondentes às inscrições visuais das placas existentes. Deve ser verificado no local e confirmado com a FISCALIZAÇÃO.
4. Este Estudo Preliminar refere-se apenas à adequação da Comunicação Visual instalada no Edifício Lúcio Costa, não obrangendo a área externa do edifício. Não abrange também a revisão do piso tátil instalado no edifício. Destaca-se, contudo, que é necessário realizar esta revisão para garantir a acessibilidade às informações que estão sendo acrescentadas.
5. Para a aplicação de Símbolo Internacional de Acesso, verificar o mobiliário instalado no local.

Arquivo base: AB-0006-ALJ-ARQ-DE-03PV-R00

Formato: A3 (420x297 mm)

ALERJ
ASSEMBLEIA LEGISLATIVA DO RIO DE JANEIRO

Subdiretoria Geral de Engenharia e Arquitetura

Local: Edifício Lúcio Costa - Rua da Ajuda, 05 - Centro - Rio de Janeiro

Projeto:	Disciplina:	Etapa:
Sinalização Tátil e Sinalização Indicativa de Acessibilidade	SIN	EP

Título:	Prancha:	Processo n.:
03º Pavimento Liderança e Apoio à Mesa Diretora	0006	5610/2023 Folha n.: 28

Arquivo:	Último acesso:	Data:	Escala:
EP-0006-ALJ-SIN-DE-03PV-R01	Tealmeida	26/04/2023	1:150

ESTE DOCUMENTO É DE PROPRIEDADE DA ALERJ E NÃO PODE SER REPRODUZIDO, EM PARTE OU INTEGRALMENTE, OU USADO PARA QUALQUER FINALIDADE DIFERENTE DAQUELA PARA A QUAL ESTÁ SENDO FORNECIDO.

01 PLANTA BAIXA - 4º AO 7º PAVIMENTOS - GABINETE DEPUTADOS

QUADRO DE AVISOS

QD01 QUADRO DE AVISOS

SINALIZAÇÃO INTERNACIONAL DE ACESSO

SI01 PLACA SÍMBOLO INTERN. DE ACESSO

SI02 SINALIZAÇÃO ÁREA DE RESGATE (PISO)

SI03 PLACA ACESSO A ÁREA DE RESGATE

SINALIZAÇÃO AMBIENTES - VER PLANILHA

PT01 XXXX PLACA IDENTIFICAÇÃO DE AMBIENTE COM NÚMERO

PTAXX PLACA IDENTIFICAÇÃO DE AMBIENTE COM TEXTO (TIPO A)

PTBXX PLACA IDENTIFICAÇÃO DE AMBIENTE COM TEXTO (TIPO B)

SINALIZAÇÃO DE PAVIMENTO

PPXX PLACA DE SINALIZAÇÃO DE PAVIMENTO (PAREDE)

PCXX PLACA DE SINALIZAÇÃO DE PAVIMENTO (CORRIMÃO)

PCXX x2 PLACA DE SINALIZAÇÃO DE PAVIMENTO (CORRIMÃO) EM CORRIMÃO DUPLO

PEXX PLACA DE SINALIZAÇÃO DE PAVIMENTO (ELEVADORES/PORTA CORTA-FOGO)

SINALIZAÇÃO DE CIRCULAÇÃO VERTICAL

RT01 PLACA DE SINALIZAÇÃO DE ESCADA DE EMERGÊNCIA

RT02 PLACA DE SINALIZAÇÃO DE SAÍDA

RTXX PLACA DE SINALIZAÇÃO DE ESCADA – ACESSO A 3SS

SINALIZAÇÃO DE SANITÁRIOS

SN01 PLACA SANITÁRIO UNISSEX

SN02 PLACA SANITÁRIO UNISSEX ACESSÍVEL

SN03 PLACA SANITÁRIO FEMININO

SN04 PLACA SANITÁRIO FEMININO E ACESSÍVEL

SN05 PLACA SANITÁRIO MASCULINO

SN06 PLACA SANITÁRIO MASCULINO E ACESSÍVEL

OBS: XX varia para cada pavimento

Notas Gerais

1. Conferir no local as informações referentes à arquitetura e sinalização visual existente.
2. Para as placas tipo PT01, conferir a numeração no local.
3. Os textos em relevo e em braile devem ser correspondentes às inscrições visuais das placas existentes. Deve ser verificado no local e confirmado com a FISCALIZAÇÃO.
4. Este Estudo Preliminar refere-se apenas à adequação da Comunicação Visual instalada no Edifício Lúcio Costa, não obrangendo a área externa do edifício. Não abrange também a revisão do piso tátil instalado no edifício. Destaca-se, contudo, que é necessário realizar esta revisão para garantir a acessibilidade às informações que estão sendo acrescentadas.
5. Para a aplicação de Símbolo Internacional de Acesso, verificar o mobiliário instalado no local.

Arquivo base: AB-0007A-ALJ-ARQ-DE-TPPV-R00

Formato: A3 (420x297 mm)

ALERJ
ASSEMBLEIA LEGISLATIVA DO RIO DE JANEIRO

Subdiretoria Geral de Engenharia e Arquitetura

Local: Edifício Lúcio Costa - Rua da Ajuda, 05 - Centro - Rio de Janeiro

Projeto:		Disciplina:	Etapa:
Sinalização Tátil e Sinalização Indicativa de Acessibilidade		SIN	EP
Título: 04º ao 7º Pavimentos Gabinetes Parlamentares		Prancha: 0007A	Processo n.: 5610/2023 Folha n.: 29
Arquivo: EP-0007A-ALJ-SIN-DE-TPPV-R01	Último acesso: Tealmeida	Data: 26/04/2023	Escala: 1:150

ESTE DOCUMENTO É DE PROPRIEDADE DA ALERJ E NÃO PODE SER REPRODUZIDO, EM PARTE OU INTEGRALMENTE, OU USADO PARA QUALQUER FINALIDADE DIFERENTE DAQUELA PARA A QUAL ESTÁ SENDO FORNECIDO.

QUADRO DE AVISOS

QD01 QUADRO DE AVISOS

SINALIZAÇÃO INTERNACIONAL DE ACESSO

SI01 PLACA SÍMBOLO INTERN. DE ACESSO

SI02 SINALIZAÇÃO ÁREA DE RESGATE (PISO)

SI03 PLACA ACESSO A ÁREA DE RESGATE

SINALIZAÇÃO AMBIENTES - VER PLANILHA

PT01 XXXX PLACA IDENTIFICAÇÃO DE AMBIENTE COM NÚMERO

PTAXX PLACA IDENTIFICAÇÃO DE AMBIENTE COM TEXTO (TIPO A)

PTBXX PLACA IDENTIFICAÇÃO DE AMBIENTE COM TEXTO (TIPO B)

SINALIZAÇÃO DE PAVIMENTO

PPXX PLACA DE SINALIZAÇÃO DE PAVIMENTO (PAREDE)

PCXX PLACA DE SINALIZAÇÃO DE PAVIMENTO (CORRIMÃO)

PCXX x2 PLACA DE SINALIZAÇÃO DE PAVIMENTO (CORRIMÃO) EM CORRIMÃO DUPLO

PEXX PLACA DE SINALIZAÇÃO DE PAVIMENTO (ELEVADORES/PORTA CORTA-FOGO)

SINALIZAÇÃO DE CIRCULAÇÃO VERTICAL

RT01 PLACA DE SINALIZAÇÃO DE ESCADA DE EMERGÊNCIA

RT02 PLACA DE SINALIZAÇÃO DE SAÍDA

RTXX PLACA DE SINALIZAÇÃO DE ESCADA – ACESSO A 3SS

SINALIZAÇÃO DE SANITÁRIOS

SN01 PLACA SANITÁRIO UNISSEX

SN02 PLACA SANITÁRIO UNISSEX ACESSÍVEL

SN03 PLACA SANITÁRIO FEMININO

SN04 PLACA SANITÁRIO FEMININO E ACESSÍVEL

SN05 PLACA SANITÁRIO MASCULINO

SN06 PLACA SANITÁRIO MASCULINO E ACESSÍVEL

OBS: XX varia para cada pavimento

01 PLANTA BAIXA - 9º AO 14º E 16º PAVIMENTOS - GABINETE DEPUTADOS

Notas Gerais

1. Conferir no local as informações referentes à arquitetura e sinalização visual existente.
2. Para as placas tipo PT01, conferir a numeração no local.
3. Os textos em relevo e em braile devem ser correspondentes às inscrições visuais das placas existentes. Deve ser verificado no local e confirmado com a FISCALIZAÇÃO.
4. Este Estudo Preliminar refere-se apenas à adequação da Comunicação Visual instalada no Edifício Lúcio Costa, não obrangendo a área externa do edifício. Não abrange também a revisão do piso tátil instalado no edifício. Destaca-se, contudo, que é necessário realizar esta revisão para garantir a acessibilidade às informações que estão sendo acrescentadas.
5. Para a aplicação de Símbolo Internacional de Acesso, verificar o mobiliário instalado no local.

Arquivo base: AB-0007C-ALJ-ARQ-DE-TPPV-R00

Formato: A3 (420x297 mm)

ALERJ
ASSEMBLEIA LEGISLATIVA DO RIO DE JANEIRO

Subdiretoria Geral de Engenharia e Arquitetura

Local: Edifício Lúcio Costa - Rua da Ajuda, 05 - Centro - Rio de Janeiro

Projeto:		Disciplina:	Etapa:
Sinalização Tátil e Sinalização Indicativa de Acessibilidade		SIN	EP
Título: 9º a 14º e 16º Pavimentos Gabinetes Parlamentares		Prancha: 0007BC	Processo n.: 5610/2023 Folha n.: 30
Arquivo: EP-0007BC-ALJ-SIN-DE-TPPV-R01	Último acesso: Tealmeida	Data: 26/04/2023	Escala: 1:150

ESTE DOCUMENTO É DE PROPRIEDADE DA ALERJ E NÃO PODE SER REPRODUZIDO, EM PARTE OU INTEGRALMENTE, OU USADO PARA QUALQUER FINALIDADE DIFERENTE DAQUELA PARA A QUAL ESTÁ SENDO FORNECIDO.

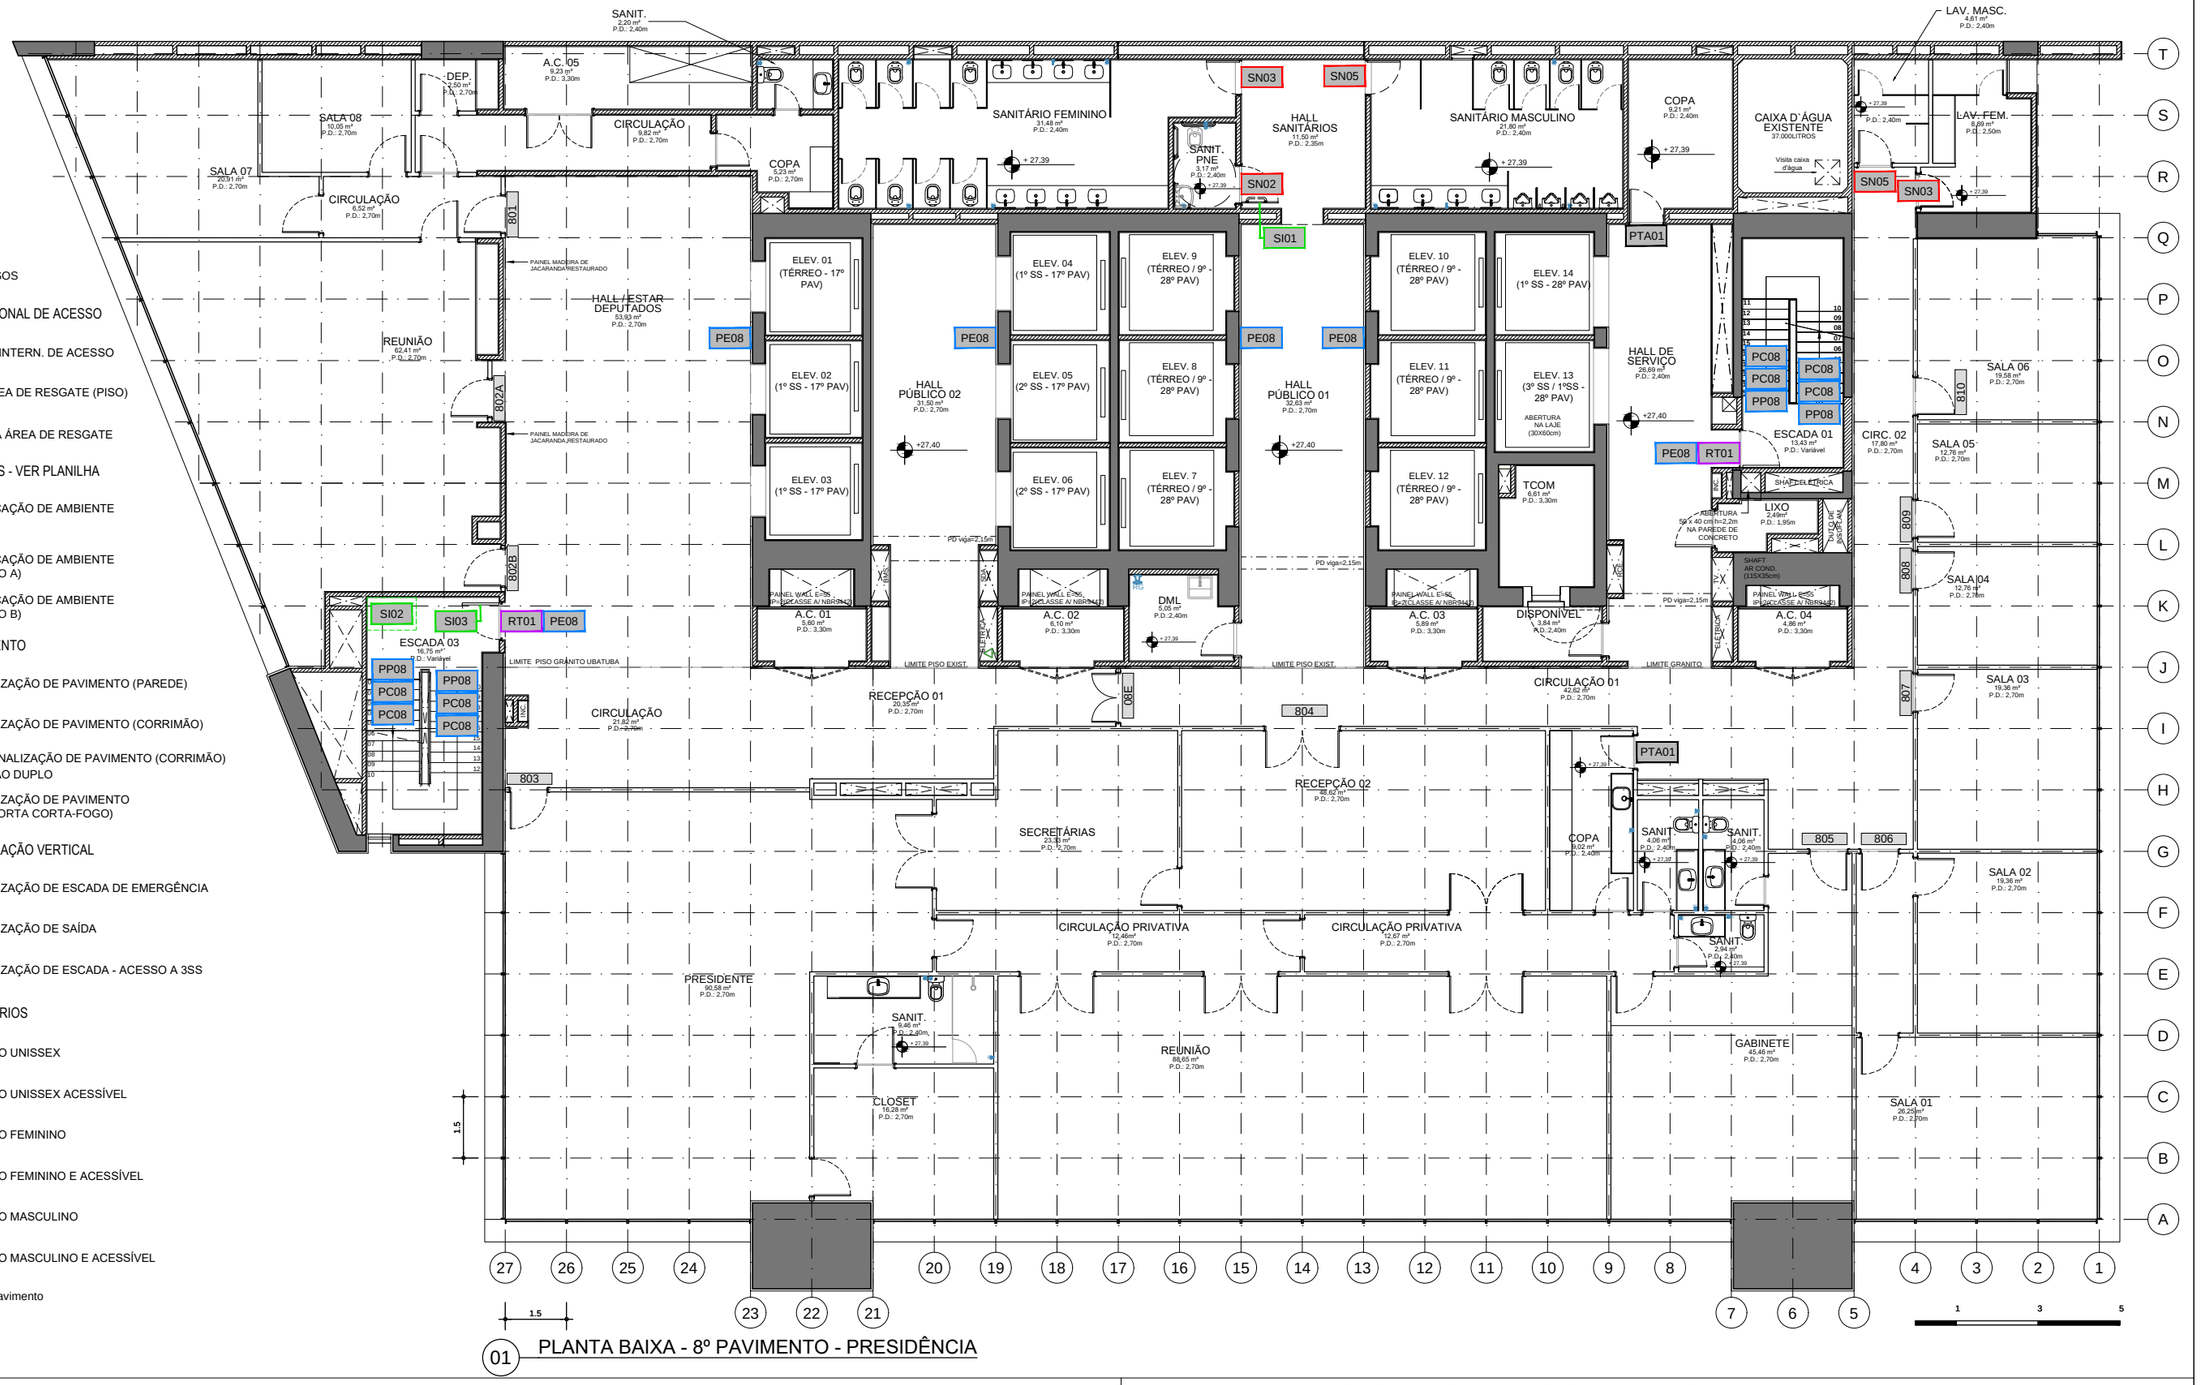

01 PLANTA BAIXA - 8º PAVIMENTO - PRESIDÊNCIA

QUADRO DE AVISOS

QD01 QUADRO DE AVISOS

SINALIZAÇÃO INTERNACIONAL DE ACESSO

SI01 PLACA SÍMBOLO INTERN. DE ACESSO

SI02 SINALIZAÇÃO ÁREA DE RESGATE (PISO)

SI03 PLACA ACESSO A ÁREA DE RESGATE

SINALIZAÇÃO AMBIENTES - VER PLANILHA

PT01 / XXXX PLACA IDENTIFICAÇÃO DE AMBIENTE COM NÚMERO

PTAXX PLACA IDENTIFICAÇÃO DE AMBIENTE COM TEXTO (TIPO A)

PTBXX PLACA IDENTIFICAÇÃO DE AMBIENTE COM TEXTO (TIPO B)

SINALIZAÇÃO DE PAVIMENTO

PPXX PLACA DE SINALIZAÇÃO DE PAVIMENTO (PAREDE)

PCXX PLACA DE SINALIZAÇÃO DE PAVIMENTO (CORRIMÃO)

PCXX x2 PLACA DE SINALIZAÇÃO DE PAVIMENTO (CORRIMÃO) EM CORRIMÃO DUPLO

PEXX PLACA DE SINALIZAÇÃO DE PAVIMENTO (ELEVADORES/PORTA CORTA-FOGO)

SINALIZAÇÃO DE CIRCULAÇÃO VERTICAL

RT01 PLACA DE SINALIZAÇÃO DE ESCADA DE EMERGÊNCIA

RT02 PLACA DE SINALIZAÇÃO DE SAÍDA

RTXX PLACA DE SINALIZAÇÃO DE ESCADA - ACESSO A 3SS

SINALIZAÇÃO DE SANITÁRIOS

SN01 PLACA SANITÁRIO UNISSEX

SN02 PLACA SANITÁRIO UNISSEX ACESSÍVEL

SN03 PLACA SANITÁRIO FEMININO

SN04 PLACA SANITÁRIO FEMININO E ACESSÍVEL

SN05 PLACA SANITÁRIO MASCULINO

SN06 PLACA SANITÁRIO MASCULINO E ACESSÍVEL

OBS: XX varia para cada pavimento

Notas Gerais

1. Conferir no local as informações referentes à arquitetura e sinalização visual existente.
2. Para as placas tipo PT01, conferir a numeração no local.
3. Os textos em relevo e em braile devem ser correspondentes às inscrições visuais das placas existentes. Deve ser verificado no local e confirmado com a FISCALIZAÇÃO.
4. Este Estudo Preliminar refere-se apenas à adequação da Comunicação Visual instalada no Edifício Lúcio Costa, não obrangendo a área externa do edifício. Não abrange também a revisão do piso tátil instalado no edifício. Destaca-se, contudo, que é necessário realizar esta revisão para garantir a acessiblidade às informações que estão sendo acrescentadas.
5. Para a aplicação de Símbolo Internacional de Acesso, verificar o mobiliário instalado no local.

Revisão 01 - correção da legenda

Arquivo base: AB-0008-ALJ-ARQ-DE-08PV-R00

Formato: A3 (420x297 mm)

ALERJ
ASSEMBLEIA LEGISLATIVA DO RIO DE JANEIRO

Subdiretoria Geral de Engenharia e Arquitetura

Local: Edifício Lúcio Costa - Rua da Ajuda, 05 - Centro - Rio de Janeiro

Projeto:	Disciplina:	Etapa:
Sinalização Tátil e Sinalização Indicativa de Acessibilidade	SIN	EP

Título:	Prancha:	Processo n.:
08º Pavimento Presidência	0008	5610/2023
		Folha n.: 31

Arquivo:	Último acesso:	Data:	Escala:
EP-0008-ALJ-SIN-DE-08PV-R02	Tealmeida	26/04/2023	1:150

ESTE DOCUMENTO É DE PROPRIEDADE DA ALERJ E NÃO PODE SER REPRODUZIDO, EM PARTE OU INTEGRALMENTE, OU USADO PARA QUALQUER FINALIDADE DIFERENTE DAQUELA PARA A QUAL ESTÁ SENDO FORNECIDO.

01 PLANTA BAIXA - 15º PAVIMENTO - GABINETES E 1ª SECRETARIA

QUADRO DE AVISOS

QD01 QUADRO DE AVISOS

SINALIZAÇÃO INTERNACIONAL DE ACESSO

SI01 PLACA SÍMBOLO INTERN. DE ACESSO

SI02 SINALIZAÇÃO ÁREA DE RESGATE (PISO)

SI03 PLACA ACESSO A ÁREA DE RESGATE

SINALIZAÇÃO AMBIENTES - VER PLANILHA

PT01 / XXXX PLACA IDENTIFICAÇÃO DE AMBIENTE COM NÚMERO

PTAXX PLACA IDENTIFICAÇÃO DE AMBIENTE COM TEXTO (TIPO A)

PTBXX PLACA IDENTIFICAÇÃO DE AMBIENTE COM TEXTO (TIPO B)

SINALIZAÇÃO DE PAVIMENTO

PPXX PLACA DE SINALIZAÇÃO DE PAVIMENTO (PAREDE)

PCXX PLACA DE SINALIZAÇÃO DE PAVIMENTO (CORRIMÃO)

PCXX x2 PLACA DE SINALIZAÇÃO DE PAVIMENTO (CORRIMÃO) EM CORRIMÃO DUPLO

PEXX PLACA DE SINALIZAÇÃO DE PAVIMENTO (ELEVADORES/PORTA CORTA-FOGO)

SINALIZAÇÃO DE CIRCULAÇÃO VERTICAL

RT01 PLACA DE SINALIZAÇÃO DE ESCADA DE EMERGÊNCIA

RT02 PLACA DE SINALIZAÇÃO DE SAÍDA

RTXX PLACA DE SINALIZAÇÃO DE ESCADA – ACESSO A 3SS

SINALIZAÇÃO DE SANITÁRIOS

SN01 PLACA SANITÁRIO UNISSEX

SN02 PLACA SANITÁRIO UNISSEX ACESSÍVEL

SN03 PLACA SANITÁRIO FEMININO

SN04 PLACA SANITÁRIO FEMININO E ACESSÍVEL

SN05 PLACA SANITÁRIO MASCULINO

SN06 PLACA SANITÁRIO MASCULINO E ACESSÍVEL

OBS: XX varia para cada pavimento

Notas Gerais

1. Conferir no local as informações referentes à arquitetura e sinalização visual existente.
2. Para as placas tipo PT01, conferir a numeração no local.
3. Os textos em relevo e em braile devem ser correspondentes às inscrições visuais das placas existentes. Deve ser verificado no local e confirmado com a FISCALIZAÇÃO.
4. Este Estudo Preliminar refere-se apenas à adequação da Comunicação Visual instalada no Edifício Lúcio Costa, não abrangendo a área externa do edifício. Não abrange também a revisão do piso tátil instalado no edifício. Destaca-se, contudo, que é necessário realizar esta revisão para garantir a acessibilidade às informações que estão sendo acrescentadas.
5. Para a aplicação de Símbolo Internacional de Acesso, verificar o mobiliário instalado no local.

Arquivo base: AB-0009-ALJ-ARQ-DE-15PV-R00

ALERJ
ASSEMBLEIA LEGISLATIVA DO RIO DE JANEIRO

Subdiretoria Geral de Engenharia e Arquitetura

Local: Edifício Lúcio Costa - Rua da Ajuda, 05 - Centro - Rio de Janeiro

Projeto:	Disciplina:	Etapa:
Sinalização Tátil e Sinalização Indicativa de Acessibilidade	SIN	EP

Título:	Prancha:	Processo n.:
15º Pavimento Gabinetes Parlamentares e 1ª Secretaria	0009	5610/2023 Folha n.: 32

Arquivo:	Último acesso:	Data:	Escala:
EP-0009-ALJ-SIN-DE-15PV-R01	Tealmeida	28/09/2022	1:150

ESTE DOCUMENTO É DE PROPRIEDADE DA ALERJ E NÃO PODE SER REPRODUZIDO, EM PARTE OU INTEGRALMENTE, OU USADO PARA QUALQUER FINALIDADE DIFERENTE DAQUELA PARA A QUAL ESTÁ SENDO FORNECIDO.

Formato: A3 (420x297 mm)

SINALIZAÇÃO INTERNACIONAL DE ACESSO

- SI01 PLACA SÍMBOLO INTERN. DE ACESSO
- SI02 SINALIZAÇÃO ÁREA DE RESGATE (PISO)

SINALIZAÇÃO AMBIENTES - VER PLANILHA

- PT01 / XXXX PLACA IDENTIFICAÇÃO DE AMBIENTE COM NÚMERO
- PTAXX PLACA IDENTIFICAÇÃO DE AMBIENTE COM TEXTO (TIPO A)
- PTBXX PLACA IDENTIFICAÇÃO DE AMBIENTE COM TEXTO (TIPO B)

SINALIZAÇÃO DE PAVIMENTO

- PPXX PLACA DE SINALIZAÇÃO DE PAVIMENTO (PAREDE)
- PCXX PLACA DE SINALIZAÇÃO DE PAVIMENTO (CORRIMÃO)
- PCXX x2 PLACA DE SINALIZAÇÃO DE PAVIMENTO (CORRIMÃO) EM CORRIMÃO DUPLO
- PEXX PLACA DE SINALIZAÇÃO DE PAVIMENTO (BOTOEIRA ELEVADORES)

SINALIZAÇÃO DE CIRCULAÇÃO VERTICAL

- RT01 PLACA DE SINALIZAÇÃO DE ESCADA DE EMERGÊNCIA
- RT02 PLACA DE SINALIZAÇÃO DE SAÍDA
- RTXX PLACA DE SINALIZAÇÃO DE ESCADA – ACESSO A 3SS

SINALIZAÇÃO DE SANITÁRIOS

- SN01 PLACA SANITÁRIO UNISSEX
- SN02 PLACA SANITÁRIO UNISSEX ACESSÍVEL
- SN03 PLACA SANITÁRIO FEMININO
- SN04 PLACA SANITÁRIO FEMININO E ACESSÍVEL
- SN05 PLACA SANITÁRIO MASCULINO
- SN06 PLACA SANITÁRIO MASCULINO E ACESSÍVEL

OBS: XX varia para cada pavimento

01 PLANTA BAIXA - 17º PAVIMENTO - VICE-PRESIDÊNCIA

Notas Gerais

1. Conferir no local as informações referentes à arquitetura e sinalização visual existente.
2. Para as placas tipo PT01, conferir a numeração no local.
3. Os textos em relevo e em braile devem ser correspondentes às inscrições visuais das placas existentes. Deve ser verificado no local e confirmado com a FISCALIZAÇÃO.
4. Este Estudo Preliminar refere–se apenas à adequação da Comunicação Visual instalada no Edifício Lúcio Costa, não obrangendo a área externa do edifício. Não abrange também a revisão do piso tátil instalado no edifício. Destaca–se, contudo, que é necessário realizar esta revisão para garantir a acessibilidade às informações que estão sendo acrescentadas.
5. Para a aplicação de Símbolo Internacional de Acesso, verificar o mobiliário instalado no local.

arquivo base: AB-0010-ALJ-ARQ-DE-17PV-R02

Formato: A3 (420x297 mm)

ALERJ
ASSEMBLEIA LEGISLATIVA DO RIO DE JANEIRO

Subdiretoria Geral de Engenharia e Arquitetura

Local: Edifício Lúcio Costa - Rua da Ajuda, 05 - Centro - Rio de Janeiro

Projeto:		Disciplina:	Etapa:
Sinalização Tátil e Sinalização Indicativa de Acessibilidade		SIN	EP
Título: 17º Pavimento Vice-Presidência e Apoio às Comissões		Prancha: 0010	Processo n.: 5610/2023 Folha n.: 33
Arquivo: EP-0010-ALJ-SIN-DE-17PV-R01	Último acesso: Tealmeida	Data: 26/04/2023	Escala: 1:150

ESTE DOCUMENTO É DE PROPRIEDADE DA ALERJ E NÃO PODE SER REPRODUZIDO, EM PARTE OU INTEGRALMENTE, OU USADO PARA QUALQUER FINALIDADE DIFERENTE DAQUELA PARA A QUAL ESTÁ SENDO FORNECIDO.

QUADRO DE AVISOS

QD01 QUADRO DE AVISOS

SINALIZAÇÃO INTERNACIONAL DE ACESSO

SI01 PLACA SÍMBOLO INTERN. DE ACESSO

SI02 SINALIZAÇÃO ÁREA DE RESGATE (PISO)

SI03 PLACA ACESSO A ÁREA DE RESGATE

SINALIZAÇÃO AMBIENTES - VER PLANILHA

PT01 XXXX PLACA IDENTIFICAÇÃO DE AMBIENTE COM NÚMERO

PTAXX PLACA IDENTIFICAÇÃO DE AMBIENTE COM TEXTO (TIPO A)

PTBXX PLACA IDENTIFICAÇÃO DE AMBIENTE COM TEXTO (TIPO B)

SINALIZAÇÃO DE PAVIMENTO

PPXX PLACA DE SINALIZAÇÃO DE PAVIMENTO (PAREDE)

PCXX PLACA DE SINALIZAÇÃO DE PAVIMENTO (CORRIMÃO)

PCXX x2 PLACA DE SINALIZAÇÃO DE PAVIMENTO (CORRIMÃO) EM CORRIMÃO DUPLO

PEXX PLACA DE SINALIZAÇÃO DE PAVIMENTO (ELEVADORES/PORTA CORTA-FOGO)

SINALIZAÇÃO DE CIRCULAÇÃO VERTICAL

RT01 PLACA DE SINALIZAÇÃO DE ESCADA DE EMERGÊNCIA

RT02 PLACA DE SINALIZAÇÃO DE SAÍDA

RTXX PLACA DE SINALIZAÇÃO DE ESCADA – ACESSO A 3SS

SINALIZAÇÃO DE SANITÁRIOS

SN01 PLACA SANITÁRIO UNISSEX

SN02 PLACA SANITÁRIO UNISSEX ACESSÍVEL

SN03 PLACA SANITÁRIO FEMININO

SN04 PLACA SANITÁRIO FEMININO E ACESSÍVEL

SN05 PLACA SANITÁRIO MASCULINO

SN06 PLACA SANITÁRIO MASCULINO E ACESSÍVEL

OBS: XX varia para cada pavimento

01 PLANTA BAIXA - 18° PAVIMENTO - COMISSÕES

Notas Gerais

1. Conferir no local as informações referentes à arquitetura e sinalização visual existente.
2. Para as placas tipo PT01, conferir a numeração no local.
3. Os textos em relevo e em braile devem ser correspondentes às inscrições visuais das placas existentes. Deve ser verificado no local e confirmado com a FISCALIZAÇÃO.
4. Este Estudo Preliminar refere-se apenas à adequação da Comunicação Visual instalada no Edifício Lúcio Costa, não obrangendo a área externa do edifício. Não abrange também a revisão do piso tátil instalado no edifício. Destaca-se, contudo, que é necessário realizar esta revisão para garantir a acessibilidade às informações que estão sendo acrescentadas.
5. Para a aplicação de Símbolo Internacional de Acesso, verificar o mobiliário instalado no local.

arquivo base: AB-0011-ALJ-ARQ-DE-18PV-R02

Formato: A3 (420x297 mm)

ALERJ
ASSEMBLEIA LEGISLATIVA DO RIO DE JANEIRO

Subdiretoria Geral de Engenharia e Arquitetura

Local:
Edifício Lúcio Costa - Rua da Ajuda, 05 - Centro - Rio de Janeiro

Projeto:		Disciplina:	Etapa:
Sinalização Tátil e Sinalização Indicativa de Acessibilidade		SIN	EP
Título: 18º Pavimento Comissões		Prancha: 0011	Processo n.: 5610/2023 Folha n.: 34
Arquivo: EP-0011-ALJ-SIN-DE-18PV-R01	Último acesso: Tealmeida	Data: 26/04/2023	Escala: 1:150

ESTE DOCUMENTO É DE PROPRIEDADE DA ALERJ E NÃO PODE SER REPRODUZIDO, EM PARTE OU INTEGRALMENTE, OU USADO PARA QUALQUER FINALIDADE DIFERENTE DAQUELA PARA A QUAL ESTÁ SENDO FORNECIDO.

QUADRO DE AVISOS

QD01 QUADRO DE AVISOS

SINALIZAÇÃO INTERNACIONAL DE ACESSO

SI01 PLACA SÍMBOLO INTERN. DE ACESSO

SI02 SINALIZAÇÃO ÁREA DE RESGATE (PISO)

SI03 PLACA ACESSO A ÁREA DE RESGATE

SINALIZAÇÃO AMBIENTES - VER PLANILHA

PT01 / XXXX PLACA IDENTIFICAÇÃO DE AMBIENTE COM NÚMERO

PTAXX PLACA IDENTIFICAÇÃO DE AMBIENTE COM TEXTO (TIPO A)

PTBXX PLACA IDENTIFICAÇÃO DE AMBIENTE COM TEXTO (TIPO B)

SINALIZAÇÃO DE PAVIMENTO

PPXX PLACA DE SINALIZAÇÃO DE PAVIMENTO (PAREDE)

PCXX PLACA DE SINALIZAÇÃO DE PAVIMENTO (CORRIMÃO)

PCXX x2 PLACA DE SINALIZAÇÃO DE PAVIMENTO (CORRIMÃO) EM CORRIMÃO DUPLO

PEXX PLACA DE SINALIZAÇÃO DE PAVIMENTO (ELEVADORES/PORTA CORTA-FOGO)

SINALIZAÇÃO DE CIRCULAÇÃO VERTICAL

RT01 PLACA DE SINALIZAÇÃO DE ESCADA DE EMERGÊNCIA

RT02 PLACA DE SINALIZAÇÃO DE SAÍDA

RTXX PLACA DE SINALIZAÇÃO DE ESCADA – ACESSO A 3SS

SINALIZAÇÃO DE SANITÁRIOS

SN01 PLACA SANITÁRIO UNISSEX

SN02 PLACA SANITÁRIO UNISSEX ACESSÍVEL

SN03 PLACA SANITÁRIO FEMININO

SN04 PLACA SANITÁRIO FEMININO E ACESSÍVEL

SN05 PLACA SANITÁRIO MASCULINO

SN06 PLACA SANITÁRIO MASCULINO E ACESSÍVEL

OBS: XX varia para cada pavimento

01 PLANTA BAIXA - 19° PAVIMENTO - LIDERANÇAS

Notas Gerais

1. Conferir no local as informações referentes à arquitetura e sinalização visual existente.
2. Para as placas tipo PT01, conferir a numeração no local.
3. Os textos em relevo e em braile devem ser correspondentes às inscrições visuais das placas existentes. Deve ser verificado no local e confirmado com a FISCALIZAÇÃO.
4. Este Estudo Preliminar refere-se apenas à adequação da Comunicação Visual instalada no Edifício Lúcio Costa, não obrangendo a área externa do edifício. Não abrange também a revisão do piso tátil instalado no edifício. Destaca-se, contudo, que é necessário realizar esta revisão para garantir a acessibilidade às informações que estão sendo acrescentadas.
5. Para a aplicação de Símbolo Internacional de Acesso, verificar o mobiliário instalado no local.

arquivo base: AB-0012-ALJ-ARQ-DE-19PV-R02

Formato: A3 (420x297 mm)

ALERJ
ASSEMBLEIA LEGISLATIVA DO RIO DE JANEIRO

Subdiretoria Geral de Engenharia e Arquitetura

Local: Edifício Lúcio Costa - Rua da Ajuda, 05 - Centro - Rio de Janeiro

Projeto:	Disciplina:	Etapa:
Sinalização Tátil e Sinalização Indicativa de Acessibilidade	SIN	EP

Título:	Prancha:	Processo n.:
19º Pavimento Assessoria Parlamentar, Gráfica e Aquivo	0012	5610/2023 Folha n.: 35

Arquivo:	Último acesso:	Data:	Escala:
EP-0012-ALJ-SIN-DE-19PV-R01	Tealmeida	26/04/2023	1:150

ESTE DOCUMENTO É DE PROPRIEDADE DA ALERJ E NÃO PODE SER REPRODUZIDO, EM PARTE OU INTEGRALMENTE, OU USADO PARA QUALQUER FINALIDADE DIFERENTE DAQUELA PARA A QUAL ESTÁ SENDO FORNECIDO.

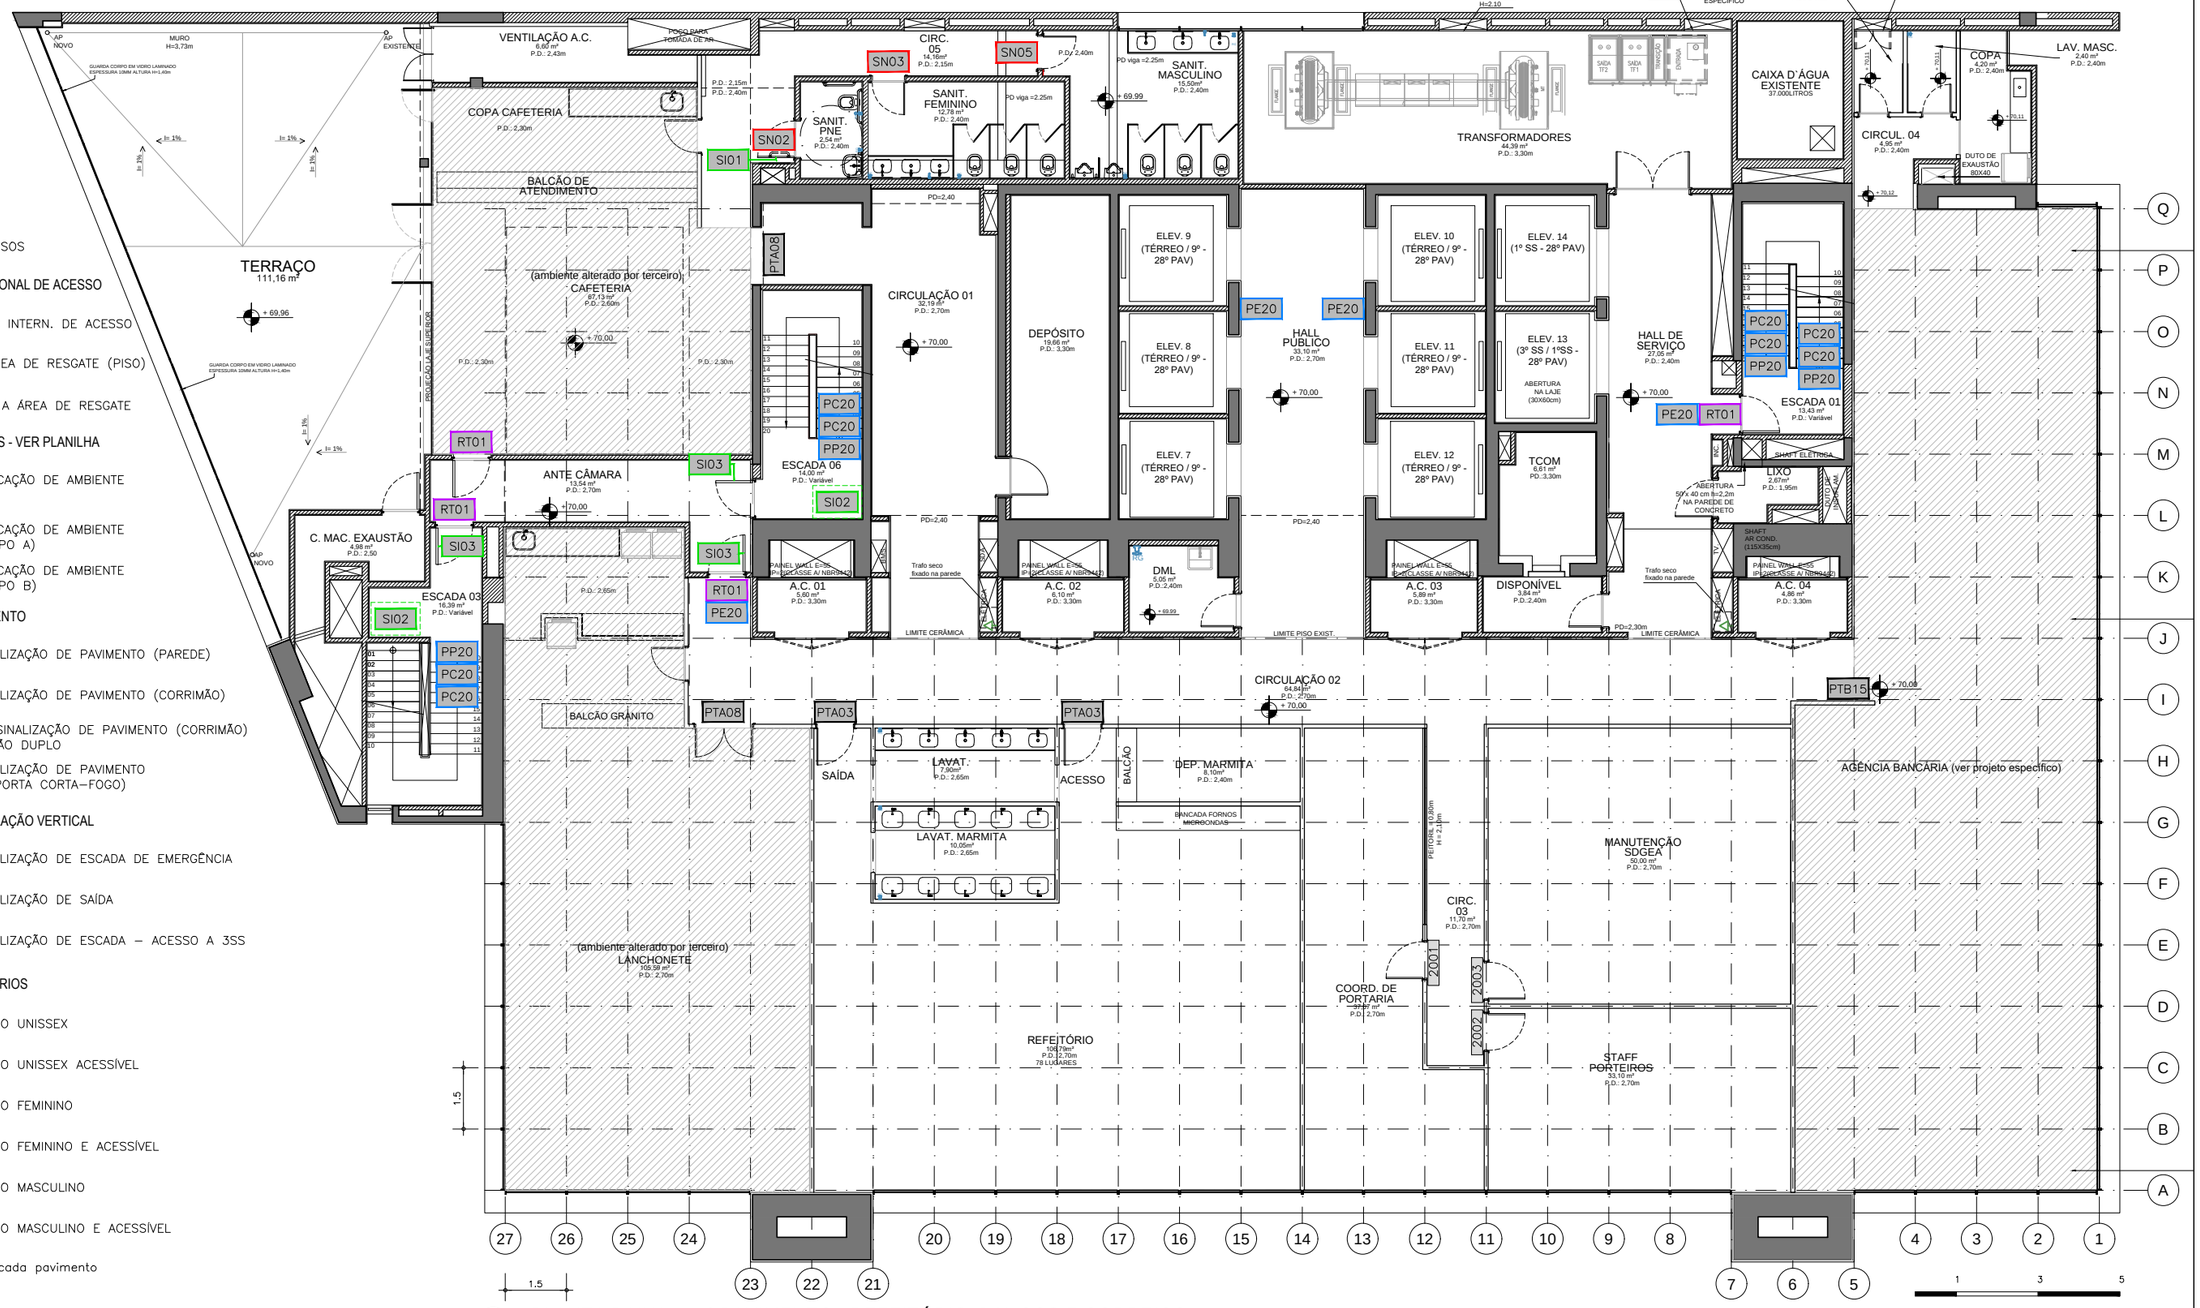

QUADRO DE AVISOS

QD01 QUADRO DE AVISOS

SINALIZAÇÃO INTERNACIONAL DE ACESSO

SI01 PLACA SÍMBOLO INTERN. DE ACESSO

SI02 SINALIZAÇÃO ÁREA DE RESGATE (PISO)

SI03 PLACA ACESSO A ÁREA DE RESGATE

SINALIZAÇÃO AMBIENTES - VER PLANILHA

PT01 XXXX PLACA IDENTIFICAÇÃO DE AMBIENTE COM NÚMERO

PTAXX PLACA IDENTIFICAÇÃO DE AMBIENTE COM TEXTO (TIPO A)

PTBXX PLACA IDENTIFICAÇÃO DE AMBIENTE COM TEXTO (TIPO B)

SINALIZAÇÃO DE PAVIMENTO

PPXX PLACA DE SINALIZAÇÃO DE PAVIMENTO (PAREDE)

PCXX PLACA DE SINALIZAÇÃO DE PAVIMENTO (CORRIMÃO)

PCXX x2 PLACA DE SINALIZAÇÃO DE PAVIMENTO (CORRIMÃO) EM CORRIMÃO DUPLO

PEXX PLACA DE SINALIZAÇÃO DE PAVIMENTO (ELEVADORES/PORTA CORTA-FOGO)

SINALIZAÇÃO DE CIRCULAÇÃO VERTICAL

RT01 PLACA DE SINALIZAÇÃO DE ESCADA DE EMERGÊNCIA

RT02 PLACA DE SINALIZAÇÃO DE SAÍDA

RTXX PLACA DE SINALIZAÇÃO DE ESCADA – ACESSO A 3SS

SINALIZAÇÃO DE SANITÁRIOS

SN01 PLACA SANITÁRIO UNISSEX

SN02 PLACA SANITÁRIO UNISSEX ACESSÍVEL

SN03 PLACA SANITÁRIO FEMININO

SN04 PLACA SANITÁRIO FEMININO E ACESSÍVEL

SN05 PLACA SANITÁRIO MASCULINO

SN06 PLACA SANITÁRIO MASCULINO E ACESSÍVEL

OBS: XX varia para cada pavimento

01 PLANTA BAIXA - 20° PAVIMENTO - REFEITÓRIO, BANCOS E CORREIOS

Notas Gerais

1. Conferir no local as informações referentes à arquitetura e sinalização visual existente.
2. Para as placas tipo PT01, conferir a numeração no local.
3. Os textos em relevo e em braile devem ser correspondentes às inscrições visuais das placas existentes. Deve ser verificado no local e confirmado com a FISCALIZAÇÃO.
4. Este Estudo Preliminar refere-se apenas à adequação da Comunicação Visual instalada no Edifício Lúcio Costa, não obrangendo a área externa do edifício. Não abrange também a revisão do piso tátil instalado no edifício. Destaca-se, contudo, que é necessário realizar esta revisão para garantir a acessibilidade às informações que estão sendo acrescentadas.
5. Para a aplicação de Símbolo Internacional de Acesso, verificar o mobiliário instalado no local.

Arquivo base: AB-0013-ALJ-ARQ-DE-20PV-R00

Formato: A3 (420x297 mm)

ALERJ
ASSEMBLEIA LEGISLATIVA DO RIO DE JANEIRO

Subdiretoria Geral de Engenharia e Arquitetura

Local: Edifício Lúcio Costa - Rua da Ajuda, 05 - Centro - Rio de Janeiro

Projeto:		Disciplina:	Etapa:
Sinalização Tátil e Sinalização Indicativa de Acessibilidade		SIN	EP
Título: 20º Pavimento Refeitório e Portaria		Prancha: 0013	Processo n.: 5610/2023 Folha n.: 36
Arquivo: EP-0013-ALJ-SIN-DE-20PV-R01	Último acesso: Tealmeida	Data: 26/04/2023	Escala: 1:150

ESTE DOCUMENTO É DE PROPRIEDADE DA ALERJ E NÃO PODE SER REPRODUZIDO, EM PARTE OU INTEGRALMENTE, OU USADO PARA QUALQUER FINALIDADE DIFERENTE DAQUELA PARA A QUAL ESTÁ SENDO FORNECIDO.

QUADRO DE AVISOS

QD01 QUADRO DE AVISOS

SINALIZAÇÃO INTERNACIONAL DE ACESSO

SI01 PLACA SÍMBOLO INTERN. DE ACESSO

SI02 SINALIZAÇÃO ÁREA DE RESGATE (PISO)

SI03 PLACA ACESSO A ÁREA DE RESGATE

SINALIZAÇÃO AMBIENTES - VER PLANILHA

PT01 XXXX PLACA IDENTIFICAÇÃO DE AMBIENTE COM NÚMERO

PTAXX PLACA IDENTIFICAÇÃO DE AMBIENTE COM TEXTO (TIPO A)

PTBXX PLACA IDENTIFICAÇÃO DE AMBIENTE COM TEXTO (TIPO B)

SINALIZAÇÃO DE PAVIMENTO

PPXX PLACA DE SINALIZAÇÃO DE PAVIMENTO (PAREDE)

PCXX PLACA DE SINALIZAÇÃO DE PAVIMENTO (CORRIMÃO)

PCXX x2 PLACA DE SINALIZAÇÃO DE PAVIMENTO (CORRIMÃO) EM CORRIMÃO DUPLO

PEXX PLACA DE SINALIZAÇÃO DE PAVIMENTO (ELEVADORES/PORTA CORTA-FOGO)

SINALIZAÇÃO DE CIRCULAÇÃO VERTICAL

RT01 PLACA DE SINALIZAÇÃO DE ESCADA DE EMERGÊNCIA

RT02 PLACA DE SINALIZAÇÃO DE SAÍDA

RTXX PLACA DE SINALIZAÇÃO DE ESCADA – ACESSO A 3SS

SINALIZAÇÃO DE SANITÁRIOS

SN01 PLACA SANITÁRIO UNISSEX

SN02 PLACA SANITÁRIO UNISSEX ACESSÍVEL

SN03 PLACA SANITÁRIO FEMININO

SN04 PLACA SANITÁRIO FEMININO E ACESSÍVEL

SN05 PLACA SANITÁRIO MASCULINO

SN06 PLACA SANITÁRIO MASCULINO E ACESSÍVEL

OBS: XX varia para cada pavimento

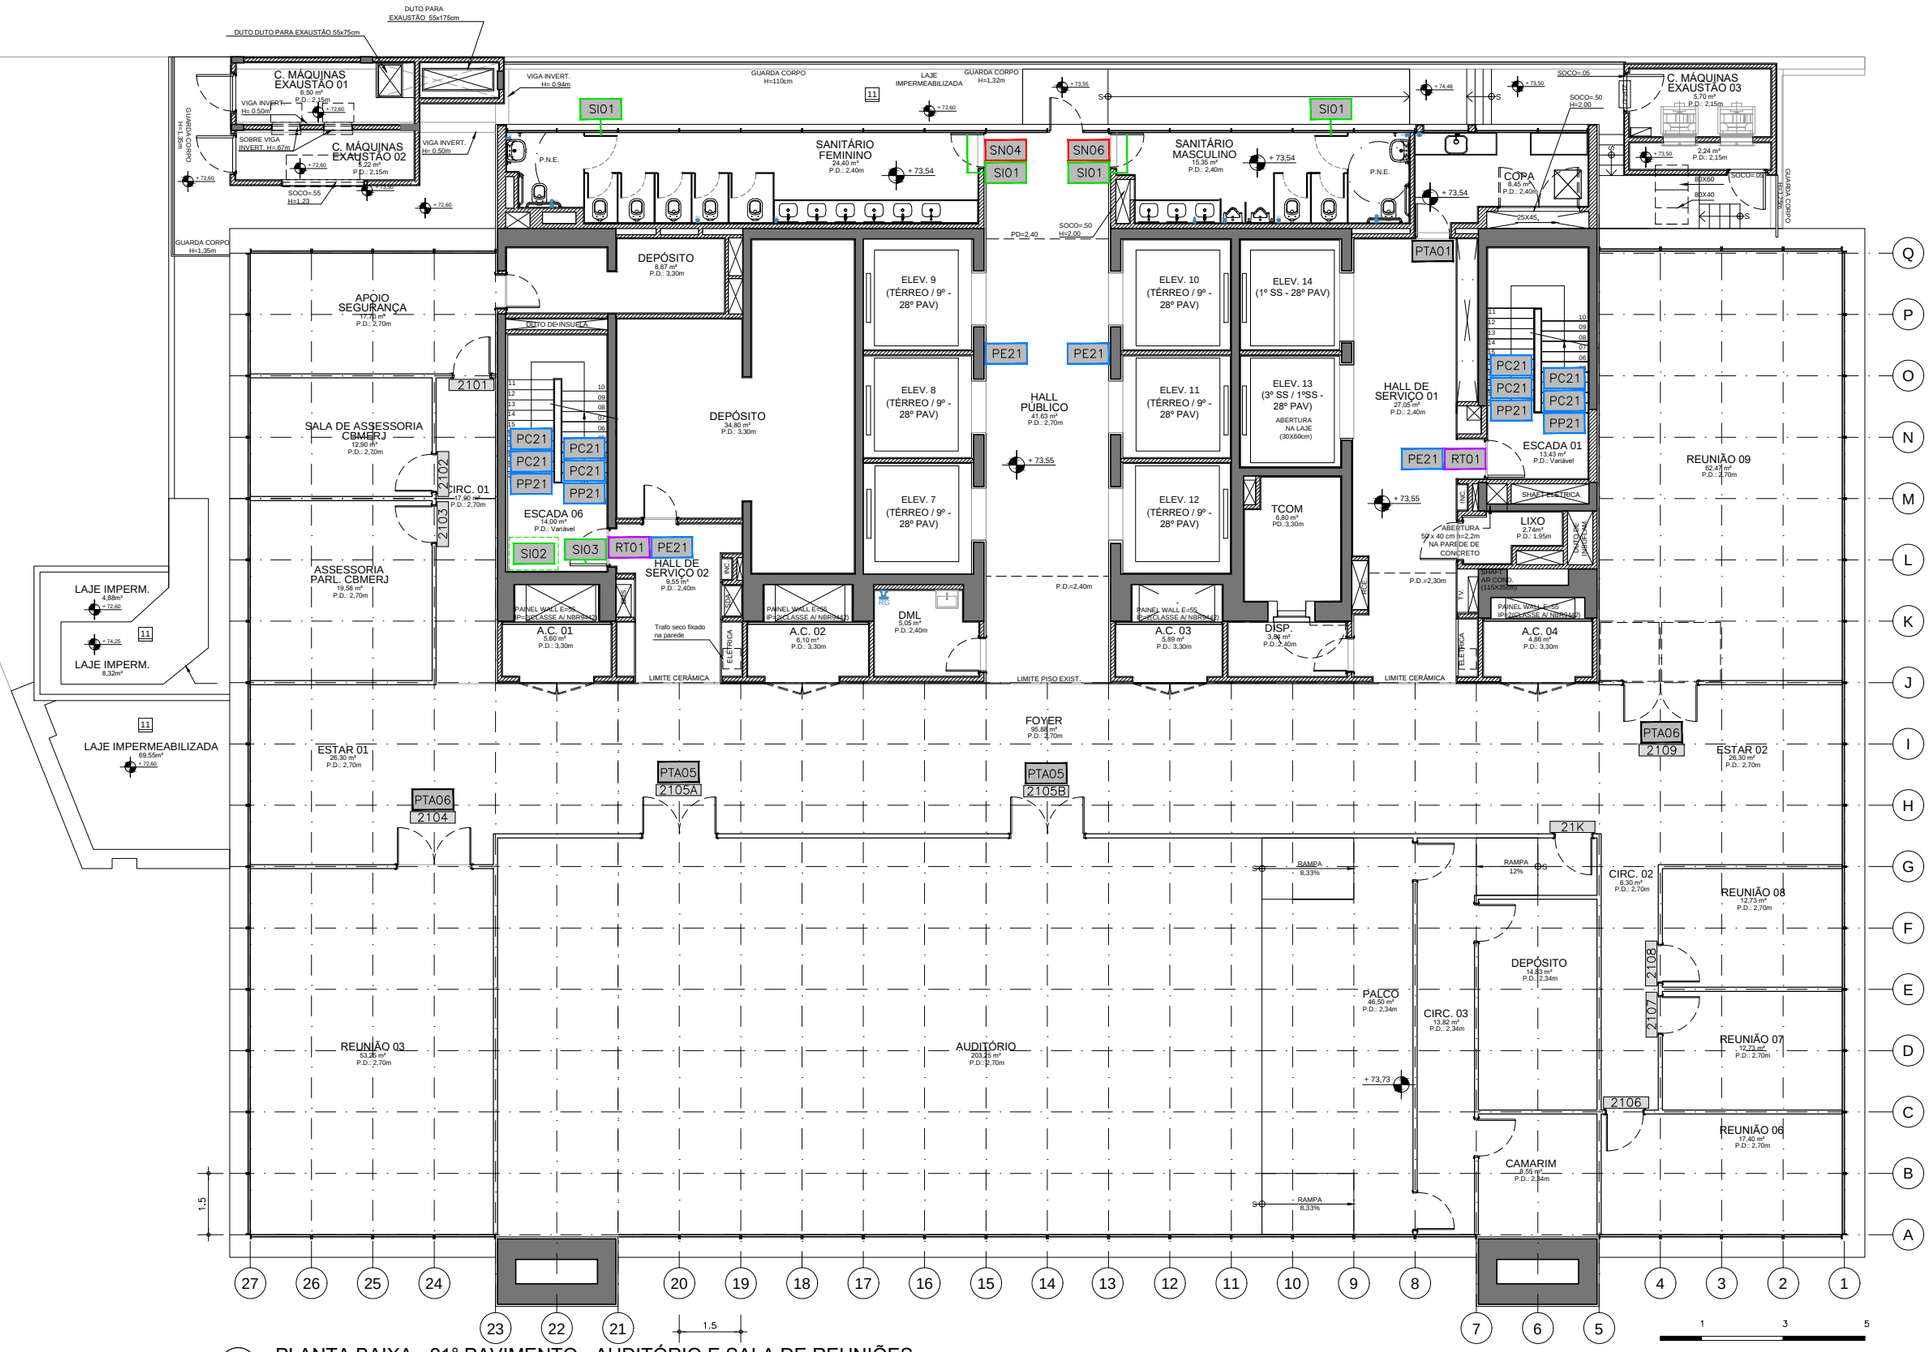

01 PLANTA BAIXA - 21° PAVIMENTO - AUDITÓRIO E SALA DE REUNIÕES

Notas Gerais

1. Conferir no local as informações referentes à arquitetura e sinalização visual existente.
2. Para as placas tipo PT01, conferir a numeração no local.
3. Os textos em relevo e em braile devem ser correspondentes às inscrições visuais das placas existentes. Deve ser verificado no local e confirmado com a FISCALIZAÇÃO.
4. Este Estudo Preliminar refere-se apenas à adequação da Comunicação Visual instalada no Edifício Lúcio Costa, não obrangendo a área externa do edifício. Não abrange também a revisão do piso tátil instalado no edifício. Destaca-se, contudo, que é necessário realizar esta revisão para garantir a acessibilidade às informações que estão sendo acrescentadas.
5. Para a aplicação de Símbolo Internacional de Acesso, verificar o mobiliário instalado no local.

Arquivo base: AB-0014-ALJ-ARQ-DE-21PV-R00

Formato: A3 (420x297 mm)

ALERJ
ASSEMBLEIA LEGISLATIVA DO RIO DE JANEIRO

Subdiretoria Geral de Engenharia e Arquitetura

Local: Edifício Lúcio Costa - Rua da Ajuda, 05 - Centro - Rio de Janeiro

Projeto: Sinalização Tátil e Sinalização Indicativa de Acessibilidade		Disciplina: SIN	Etapa: EP
Título: 21º Pavimento Auditório e Salas de Reunião		Prancha: 0014	Processo n.: 5610/2023 Folha n.: 37
Arquivo: EP-0014-ALJ-SIN-DE-21PV-R01	Último acesso: Tealmeida	Data: 26/04/2023	Escala: 1:150

ESTE DOCUMENTO É DE PROPRIEDADE DA ALERJ E NÃO PODE SER REPRODUZIDO, EM PARTE OU INTEGRALMENTE, OU USADO PARA QUALQUER FINALIDADE DIFERENTE DAQUELA PARA A QUAL ESTÁ SENDO FORNECIDO.

QUADRO DE AVISOS

QD01 QUADRO DE AVISOS

SINALIZAÇÃO INTERNACIONAL DE ACESSO

SI01 PLACA SÍMBOLO INTERN. DE ACESSO

SI02 SINALIZAÇÃO ÁREA DE RESGATE (PISO)

SI03 PLACA ACESSO A ÁREA DE RESGATE

SINALIZAÇÃO AMBIENTES - VER PLANILHA

PT01 XXXX PLACA IDENTIFICAÇÃO DE AMBIENTE COM NÚMERO

PTAXX PLACA IDENTIFICAÇÃO DE AMBIENTE COM TEXTO (TIPO A)

PTBXX PLACA IDENTIFICAÇÃO DE AMBIENTE COM TEXTO (TIPO B)

SINALIZAÇÃO DE PAVIMENTO

PPXX PLACA DE SINALIZAÇÃO DE PAVIMENTO (PAREDE)

PCXX PLACA DE SINALIZAÇÃO DE PAVIMENTO (CORRIMÃO)

PCXX x2 PLACA DE SINALIZAÇÃO DE PAVIMENTO (CORRIMÃO) EM CORRIMÃO DUPLO

PEXX PLACA DE SINALIZAÇÃO DE PAVIMENTO (ELEVADORES/PORTA CORTA-FOGO)

SINALIZAÇÃO DE CIRCULAÇÃO VERTICAL

RT01 PLACA DE SINALIZAÇÃO DE ESCADA DE EMERGÊNCIA

RT02 PLACA DE SINALIZAÇÃO DE SAÍDA

RTXX PLACA DE SINALIZAÇÃO DE ESCADA – ACESSO A 3SS

SINALIZAÇÃO DE SANITÁRIOS

SN01 PLACA SANITÁRIO UNISSEX

SN02 PLACA SANITÁRIO UNISSEX ACESSÍVEL

SN03 PLACA SANITÁRIO FEMININO

SN04 PLACA SANITÁRIO FEMININO E ACESSÍVEL

SN05 PLACA SANITÁRIO MASCULINO

SN06 PLACA SANITÁRIO MASCULINO E ACESSÍVEL

OBS: XX varia para cada pavimento

01 PLANTA BAIXA - 22° PAVIMENTO - DEPARTAMENTO MÉDICO E IPALERJ

Notas Gerais

1. Conferir no local as informações referentes à arquitetura e sinalização visual existente.
2. Para as placas tipo PT01, conferir a numeração no local.
3. Os textos em relevo e em braile devem ser correspondentes às inscrições visuais das placas existentes. Deve ser verificado no local e confirmado com a FISCALIZAÇÃO.
4. Este Estudo Preliminar refere-se apenas à adequação da Comunicação Visual instalada no Edifício Lúcio Costa, não obrangendo a área externa do edifício. Não abrange também a revisão do piso tátil instalado no edifício. Destaca-se, contudo, que é necessário realizar esta revisão para garantir a acessibilidade às informações que estão sendo acrescentadas.
5. Para a aplicação de Símbolo Internacional de Acesso, verificar o mobiliário instalado no local.

Arquivo base: AB-0015-ALJ-ARQ-DE-22PV-R03

ALERJ
ASSEMBLEIA LEGISLATIVA DO RIO DE JANEIRO

Subdiretoria Geral de Engenharia e Arquitetura

Local: Edifício Lúcio Costa - Rua da Ajuda, 05 - Centro - Rio de Janeiro

Projeto:	Disciplina:	Etapa:
Sinalização Tátil e Sinalização Indicativa de Acessibilidade	SIN	EP
Título: 22º Pavimento Departamento Médico e IPALERJ	Prancha: 0015	Processo n.: 5610/2023 Folha n.: 38
Arquivo: EP-0015-ALJ-SIN-DE-22PV-R01	Último acesso: Tealmeida	Data: 26/04/2023 — Escala: 1:150

ESTE DOCUMENTO É DE PROPRIEDADE DA ALERJ E NÃO PODE SER REPRODUZIDO, EM PARTE OU INTEGRALMENTE, OU USADO PARA QUALQUER FINALIDADE DIFERENTE DAQUELA PARA A QUAL ESTÁ SENDO FORNECIDO.

Formato: A3 (420x297 mm)

QUADRO DE AVISOS

QD01 QUADRO DE AVISOS

SINALIZAÇÃO INTERNACIONAL DE ACESSO

SI01 PLACA SÍMBOLO INTERN. DE ACESSO

SI02 SINALIZAÇÃO ÁREA DE RESGATE (PISO)

SI03 PLACA ACESSO A ÁREA DE RESGATE

SINALIZAÇÃO AMBIENTES - VER PLANILHA

PT01 XXXX PLACA IDENTIFICAÇÃO DE AMBIENTE COM NÚMERO

PTAXX PLACA IDENTIFICAÇÃO DE AMBIENTE COM TEXTO (TIPO A)

PTBXX PLACA IDENTIFICAÇÃO DE AMBIENTE COM TEXTO (TIPO B)

SINALIZAÇÃO DE PAVIMENTO

PPXX PLACA DE SINALIZAÇÃO DE PAVIMENTO (PAREDE)

PCXX PLACA DE SINALIZAÇÃO DE PAVIMENTO (CORRIMÃO)

PCXX x2 PLACA DE SINALIZAÇÃO DE PAVIMENTO (CORRIMÃO) EM CORRIMÃO DUPLO

PEXX PLACA DE SINALIZAÇÃO DE PAVIMENTO (ELEVADORES/PORTA CORTA-FOGO)

SINALIZAÇÃO DE CIRCULAÇÃO VERTICAL

RT01 PLACA DE SINALIZAÇÃO DE ESCADA DE EMERGÊNCIA

RT02 PLACA DE SINALIZAÇÃO DE SAÍDA

RTXX PLACA DE SINALIZAÇÃO DE ESCADA – ACESSO A 3SS

SINALIZAÇÃO DE SANITÁRIOS

SN01 PLACA SANITÁRIO UNISSEX

SN02 PLACA SANITÁRIO UNISSEX ACESSÍVEL

SN03 PLACA SANITÁRIO FEMININO

SN04 PLACA SANITÁRIO FEMININO E ACESSÍVEL

SN05 PLACA SANITÁRIO MASCULINO

SN06 PLACA SANITÁRIO MASCULINO E ACESSÍVEL

OBS: XX varia para cada pavimento

01 PLANTA BAIXA - 23° PAVIMENTO - LIDERANÇAS

Notas Gerais

1. Conferir no local as informações referentes à arquitetura e sinalização visual existente.
2. Para as placas tipo PT01, conferir a numeração no local.
3. Os textos em relevo e em braile devem ser correspondentes às inscrições visuais das placas existentes. Deve ser verificado no local e confirmado com a FISCALIZAÇÃO.
4. Este Estudo Preliminar refere-se apenas à adequação da Comunicação Visual instalada no Edifício Lúcio Costa, não obrangendo a área externa do edifício. Não abrange também a revisão do piso tátil instalado no edifício. Destaca-se, contudo, que é necessário realizar esta revisão para garantir a acessibilidade às informações que estão sendo acrescentadas.
5. Para a aplicação de Símbolo Internacional de Acesso, verificar o mobiliário instalado no local.

arquivo base: AB-0016-ALJ-ARQ-DE-23PV-R02

ALERJ
ASSEMBLEIA LEGISLATIVA DO RIO DE JANEIRO

Subdiretoria Geral de Engenharia e Arquitetura

Local: Edifício Lúcio Costa - Rua da Ajuda, 05 - Centro - Rio de Janeiro

Projeto:	Disciplina:	Etapa:
Sinalização Tátil e Sinalização Indicativa de Acessibilidade	SIN	EP
Título: 23º Pavimento Lideranças	Prancha: 0016	Processo n.: 5610/2023 Folha n.: 39
Arquivo: EP-0016-ALJ-SIN-DE-23PV-R01 — Último acesso: Tealmeida	Data: 26/04/2023	Escala: 1:150

ESTE DOCUMENTO É DE PROPRIEDADE DA ALERJ E NÃO PODE SER REPRODUZIDO, EM PARTE OU INTEGRALMENTE, OU USADO PARA QUALQUER FINALIDADE DIFERENTE DAQUELA PARA A QUAL ESTÁ SENDO FORNECIDO.

Formato: A3 (420x297 mm)

QUADRO DE AVISOS

QD01 QUADRO DE AVISOS

SINALIZAÇÃO INTERNACIONAL DE ACESSO

SI01 PLACA SÍMBOLO INTERN. DE ACESSO

SI02 SINALIZAÇÃO ÁREA DE RESGATE (PISO)

SI03 PLACA ACESSO A ÁREA DE RESGATE

SINALIZAÇÃO AMBIENTES - VER PLANILHA

PT01 XXXX PLACA IDENTIFICAÇÃO DE AMBIENTE COM NÚMERO

PTAXX PLACA IDENTIFICAÇÃO DE AMBIENTE COM TEXTO (TIPO A)

PTBXX PLACA IDENTIFICAÇÃO DE AMBIENTE COM TEXTO (TIPO B)

SINALIZAÇÃO DE PAVIMENTO

PPXX PLACA DE SINALIZAÇÃO DE PAVIMENTO (PAREDE)

PCXX PLACA DE SINALIZAÇÃO DE PAVIMENTO (CORRIMÃO)

PCXX x2 PLACA DE SINALIZAÇÃO DE PAVIMENTO (CORRIMÃO) EM CORRIMÃO DUPLO

PEXX PLACA DE SINALIZAÇÃO DE PAVIMENTO (ELEVADORES/PORTA CORTA-FOGO)

SINALIZAÇÃO DE CIRCULAÇÃO VERTICAL

RT01 PLACA DE SINALIZAÇÃO DE ESCADA DE EMERGÊNCIA

RT02 PLACA DE SINALIZAÇÃO DE SAÍDA

RTXX PLACA DE SINALIZAÇÃO DE ESCADA – ACESSO A 3SS

SINALIZAÇÃO DE SANITÁRIOS

SN01 PLACA SANITÁRIO UNISSEX

SN02 PLACA SANITÁRIO UNISSEX ACESSÍVEL

SN03 PLACA SANITÁRIO FEMININO

SN04 PLACA SANITÁRIO FEMININO E ACESSÍVEL

SN05 PLACA SANITÁRIO MASCULINO

SN06 PLACA SANITÁRIO MASCULINO E ACESSÍVEL

OBS: XX varia para cada pavimento

01 PLANTA BAIXA - 24° PAVIMENTO - RH

Notas Gerais

1. Conferir no local as informações referentes à arquitetura e sinalização visual existente.
2. Para as placas tipo PT01, conferir a numeração no local.
3. Os textos em relevo e em braile devem ser correspondentes às inscrições visuais das placas existentes. Deve ser verificado no local e confirmado com a FISCALIZAÇÃO.
4. Este Estudo Preliminar refere-se apenas à adequação da Comunicação Visual instalada no Edifício Lúcio Costa, não obrangendo a área externa do edifício. Não abrange também a revisão do piso tátil instalado no edifício. Destaca-se, contudo, que é necessário realizar esta revisão para garantir a acessibilidade às informações que estão sendo acrescentadas.
5. Para a aplicação de Símbolo Internacional de Acesso, verificar o mobiliário instalado no local.

Arquivo base: AB-0017-ALJ-ARQ-DE-24PV-R01

Formato: A3 (420x297 mm)

ALERJ
ASSEMBLEIA LEGISLATIVA DO RIO DE JANEIRO

Subdiretoria Geral de Engenharia e Arquitetura

Local: Edifício Lúcio Costa - Rua da Ajuda, 05 - Centro - Rio de Janeiro

Projeto: Sinalização Tátil e Sinalização Indicativa de Acessibilidade		Disciplina: SIN	Etapa: EP
Título: 24º Pavimento Recursos Humanos		Prancha: 0017	Processo n.: 5610/2023 Folha n.: 40
Arquivo: EP-0017-ALJ-SIN-DE-24PV-R01	Último acesso: Tealmeida	Data: 26/04/2023	Escala: 1:150

ESTE DOCUMENTO É DE PROPRIEDADE DA ALERJ E NÃO PODE SER REPRODUZIDO, EM PARTE OU INTEGRALMENTE, OU USADO PARA QUALQUER FINALIDADE DIFERENTE DAQUELA PARA A QUAL ESTÁ SENDO FORNECIDO.

QUADRO DE AVISOS

QD01 QUADRO DE AVISOS

SINALIZAÇÃO INTERNACIONAL DE ACESSO

SI01 PLACA SÍMBOLO INTERN. DE ACESSO

SI02 SINALIZAÇÃO ÁREA DE RESGATE (PISO)

SI03 PLACA ACESSO A ÁREA DE RESGATE

SINALIZAÇÃO AMBIENTES - VER PLANILHA

PT01 / XXXX PLACA IDENTIFICAÇÃO DE AMBIENTE COM NÚMERO

PTAXX PLACA IDENTIFICAÇÃO DE AMBIENTE COM TEXTO (TIPO A)

PTBXX PLACA IDENTIFICAÇÃO DE AMBIENTE COM TEXTO (TIPO B)

SINALIZAÇÃO DE PAVIMENTO

PPXX PLACA DE SINALIZAÇÃO DE PAVIMENTO (PAREDE)

PCXX PLACA DE SINALIZAÇÃO DE PAVIMENTO (CORRIMÃO)

PCXX x2 PLACA DE SINALIZAÇÃO DE PAVIMENTO (CORRIMÃO) EM CORRIMÃO DUPLO

PEXX PLACA DE SINALIZAÇÃO DE PAVIMENTO (ELEVADORES/PORTA CORTA-FOGO)

SINALIZAÇÃO DE CIRCULAÇÃO VERTICAL

RT01 PLACA DE SINALIZAÇÃO DE ESCADA DE EMERGÊNCIA

RT02 PLACA DE SINALIZAÇÃO DE SAÍDA

RTXX PLACA DE SINALIZAÇÃO DE ESCADA – ACESSO A 3SS

SINALIZAÇÃO DE SANITÁRIOS

SN01 PLACA SANITÁRIO UNISSEX

SN02 PLACA SANITÁRIO UNISSEX ACESSÍVEL

SN03 PLACA SANITÁRIO FEMININO

SN04 PLACA SANITÁRIO FEMININO E ACESSÍVEL

SN05 PLACA SANITÁRIO MASCULINO

SN06 PLACA SANITÁRIO MASCULINO E ACESSÍVEL

OBS: XX varia para cada pavimento

01 PLANTA BAIXA - 25° PAVIMENTO - FINANÇAS

Notas Gerais

1. Conferir no local as informações referentes à arquitetura e sinalização visual existente.
2. Para as placas tipo PT01, conferir a numeração no local.
3. Os textos em relevo e em braile devem ser correspondentes às inscrições visuais das placas existentes. Deve ser verificado no local e confirmado com a FISCALIZAÇÃO.
4. Este Estudo Preliminar refere-se apenas à adequação da Comunicação Visual instalada no Edifício Lúcio Costa, não obrangendo a área externa do edifício. Não abrange também a revisão do piso tátil instalado no edifício. Destaca-se, contudo, que é necessário realizar esta revisão para garantir a acessibilidade às informações que estão sendo acrescentadas.
5. Para a aplicação de Símbolo Internacional de Acesso, verificar o mobiliário instalado no local.

Arquivo base: AB-0018-ALJ-ARQ-DE-25PV-R00

Formato: A3 (420x297 mm)

ALERJ
ASSEMBLEIA LEGISLATIVA DO RIO DE JANEIRO

Subdiretoria Geral de Engenharia e Arquitetura

Local: Edifício Lúcio Costa - Rua da Ajuda, 05 - Centro - Rio de Janeiro

Projeto:	Disciplina:	Etapa:
Sinalização Tátil e Sinalização Indicativa de Acessibilidade	SIN	EP

Título:	Prancha:	Processo n.:
25º Pavimento Finanças	0018	5610/2023
		Folha n.: 41

Arquivo:	Último acesso:	Data:	Escala:
EP-0018-ALJ-SIN-DE-25PV-R01	Tealmeida	26/04/2023	1:150

ESTE DOCUMENTO É DE PROPRIEDADE DA ALERJ E NÃO PODE SER REPRODUZIDO, EM PARTE OU INTEGRALMENTE, OU USADO PARA QUALQUER FINALIDADE DIFERENTE DAQUELA PARA A QUAL ESTÁ SENDO FORNECIDO.

QUADRO DE AVISOS

QD01 QUADRO DE AVISOS

SINALIZAÇÃO INTERNACIONAL DE ACESSO

SI01 PLACA SÍMBOLO INTERN. DE ACESSO

SI02 SINALIZAÇÃO ÁREA DE RESGATE (PISO)

SI03 PLACA ACESSO A ÁREA DE RESGATE

SINALIZAÇÃO AMBIENTES - VER PLANILHA

PT01 XXXX PLACA IDENTIFICAÇÃO DE AMBIENTE COM NÚMERO

PTAXX PLACA IDENTIFICAÇÃO DE AMBIENTE COM TEXTO (TIPO A)

PTBXX PLACA IDENTIFICAÇÃO DE AMBIENTE COM TEXTO (TIPO B)

SINALIZAÇÃO DE PAVIMENTO

PPXX PLACA DE SINALIZAÇÃO DE PAVIMENTO (PAREDE)

PCXX PLACA DE SINALIZAÇÃO DE PAVIMENTO (CORRIMÃO)

PCXX x2 PLACA DE SINALIZAÇÃO DE PAVIMENTO (CORRIMÃO) EM CORRIMÃO DUPLO

PEXX PLACA DE SINALIZAÇÃO DE PAVIMENTO (ELEVADORES/PORTA CORTA-FOGO)

SINALIZAÇÃO DE CIRCULAÇÃO VERTICAL

RT01 PLACA DE SINALIZAÇÃO DE ESCADA DE EMERGÊNCIA

RT02 PLACA DE SINALIZAÇÃO DE SAÍDA

RTXX PLACA DE SINALIZAÇÃO DE ESCADA – ACESSO A 3SS

SINALIZAÇÃO DE SANITÁRIOS

SN01 PLACA SANITÁRIO UNISSEX

SN02 PLACA SANITÁRIO UNISSEX ACESSÍVEL

SN03 PLACA SANITÁRIO FEMININO

SN04 PLACA SANITÁRIO FEMININO E ACESSÍVEL

SN05 PLACA SANITÁRIO MASCULINO

SN06 PLACA SANITÁRIO MASCULINO E ACESSÍVEL

OBS: XX varia para cada pavimento

01 PLANTA BAIXA - 26° PAVIMENTO - DIRETORIA GERAL DA ALERJ

Notas Gerais

1. Conferir no local as informações referentes à arquitetura e sinalização visual existente.
2. Para as placas tipo PT01, conferir a numeração no local.
3. Os textos em relevo e em braile devem ser correspondentes às inscrições visuais das placas existentes. Deve ser verificado no local e confirmado com a FISCALIZAÇÃO.
4. Este Estudo Preliminar refere-se apenas à adequação da Comunicação Visual instalada no Edifício Lúcio Costa, não obrangendo a área externa do edifício. Não abrange também a revisão do piso tátil instalado no edifício. Destaca-se, contudo, que é necessário realizar esta revisão para garantir a acessibilidade às informações que estão sendo acrescentadas.
5. Para a aplicação de Símbolo Internacional de Acesso, verificar o mobiliário instalado no local.

arquivo base: AB-0019-ALJ-ARQ-DE-26PV-R03

Formato: A3 (420x297 mm)

ALERJ ASSEMBLEIA LEGISLATIVA DO RIO DE JANEIRO

Subdiretoria Geral de Engenharia e Arquitetura

Local: Edifício Lúcio Costa - Rua da Ajuda, 05 - Centro - Rio de Janeiro

Projeto:	Disciplina:	Etapa:
Sinalização Tátil e Sinalização Indicativa de Acessibilidade	SIN	EP
Título: 26º Pavimento Diretoria-Geral	Prancha: 0019	Processo n.: 5610/2023 Folha n.: 42
Arquivo: EP-0019-ALJ-SIN-DE-26PV-R01	Último acesso: Tealmeida	Data: 26/04/2023
		Escala: 1:150

ESTE DOCUMENTO É DE PROPRIEDADE DA ALERJ E NÃO PODE SER REPRODUZIDO, EM PARTE OU INTEGRALMENTE, OU USADO PARA QUALQUER FINALIDADE DIFERENTE DAQUELA PARA A QUAL ESTÁ SENDO FORNECIDO.

SINALIZAÇÃO INTERNACIONAL DE ACESSO

SI01 PLACA SÍMBOLO INTERN. DE ACESSO

SI02 SINALIZAÇÃO ÁREA DE RESGATE (PISO)

SINALIZAÇÃO AMBIENTES - VER PLANILHA

PT01 / XXXX PLACA IDENTIFICAÇÃO DE AMBIENTE COM NÚMERO

PTAXX PLACA IDENTIFICAÇÃO DE AMBIENTE COM TEXTO (TIPO A)

PTBXX PLACA IDENTIFICAÇÃO DE AMBIENTE COM TEXTO (TIPO B)

SINALIZAÇÃO DE PAVIMENTO

PPXX PLACA DE SINALIZAÇÃO DE PAVIMENTO (PAREDE)

PCXX PLACA DE SINALIZAÇÃO DE PAVIMENTO (CORRIMÃO)

PCXX x2 PLACA DE SINALIZAÇÃO DE PAVIMENTO (CORRIMÃO) EM CORRIMÃO DUPLO

PEXX PLACA DE SINALIZAÇÃO DE PAVIMENTO (BOTOEIRA ELEVADORES)

SINALIZAÇÃO DE CIRCULAÇÃO VERTICAL

RT01 PLACA DE SINALIZAÇÃO DE ESCADA DE EMERGÊNCIA

RT02 PLACA DE SINALIZAÇÃO DE SAÍDA

RTXX PLACA DE SINALIZAÇÃO DE ESCADA – ACESSO A 3SS

SINALIZAÇÃO DE SANITÁRIOS

SN01 PLACA SANITÁRIO UNISSEX

SN02 PLACA SANITÁRIO UNISSEX ACESSÍVEL

SN03 PLACA SANITÁRIO FEMININO

SN04 PLACA SANITÁRIO FEMININO E ACESSÍVEL

SN05 PLACA SANITÁRIO MASCULINO

SN06 PLACA SANITÁRIO MASCULINO E ACESSÍVEL

OBS: XX varia para cada pavimento

01 PLANTA BAIXA - 27° PAVIMENTO - PROCUDORIA, DEFENSORIA E CBPO

Notas Gerais

1. Conferir no local as informações referentes à arquitetura e sinalização visual existente.
2. Para as placas tipo PT01, conferir a numeração no local.
3. Os textos em relevo e em braile devem ser correspondentes às inscrições visuais das placas existentes. Deve ser verificado no local e confirmado com a FISCALIZAÇÃO.
4. Este Estudo Preliminar refere–se apenas à adequação da Comunicação Visual instalada no Edifício Lúcio Costa, não obrangendo a área externa do edifício. Não abrange também a revisão do piso tátil instalado no edifício. Destaca–se, contudo, que é necessário realizar esta revisão para garantir a acessibilidade às informações que estão sendo acrescentadas.
5. Para a aplicação de Símbolo Internacional de Acesso, verificar o mobiliário instalado no local.

arquivo base: AB-0020-ALJ-ARQ-DE-27PV-R02

Formato: A3 (420x297 mm)

ALERJ
ASSEMBLEIA LEGISLATIVA DO RIO DE JANEIRO

Subdiretoria Geral de Engenharia e Arquitetura

Local: Edifício Lúcio Costa - Rua da Ajuda, 05 - Centro - Rio de Janeiro

Projeto:	Disciplina:	Etapa:
Sinalização Tátil e Sinalização Indicativa de Acessibilidade	SIN	EP

Título:	Prancha:	Processo n.:
27º Pavimento Procuradoria	0020	5610/2023
		Folha n.: 43

Arquivo:	Último acesso:	Data:	Escala:
EP-0020-ALJ-SIN-DE-27PV-R01	Tealmeida	26/04/2023	1:150

ESTE DOCUMENTO É DE PROPRIEDADE DA ALERJ E NÃO PODE SER REPRODUZIDO, EM PARTE OU INTEGRALMENTE, OU USADO PARA QUALQUER FINALIDADE DIFERENTE DAQUELA PARA A QUAL ESTÁ SENDO FORNECIDO.

SINALIZAÇÃO INTERNACIONAL DE ACESSO

SI01 PLACA SÍMBOLO INTERN. DE ACESSO

SI02 SINALIZAÇÃO ÁREA DE RESGATE (PISO)

SINALIZAÇÃO AMBIENTES - VER PLANILHA

PT01 / XXXX PLACA IDENTIFICAÇÃO DE AMBIENTE COM NÚMERO

PTAXX PLACA IDENTIFICAÇÃO DE AMBIENTE COM TEXTO (TIPO A)

PTBXX PLACA IDENTIFICAÇÃO DE AMBIENTE COM TEXTO (TIPO B)

SINALIZAÇÃO DE PAVIMENTO

PPXX PLACA DE SINALIZAÇÃO DE PAVIMENTO (PAREDE)

PCXX PLACA DE SINALIZAÇÃO DE PAVIMENTO (CORRIMÃO)

PCXX x2 PLACA DE SINALIZAÇÃO DE PAVIMENTO (CORRIMÃO) EM CORRIMÃO DUPLO

PEXX PLACA DE SINALIZAÇÃO DE PAVIMENTO (BOTOEIRA ELEVADORES)

SINALIZAÇÃO DE CIRCULAÇÃO VERTICAL

RT01 PLACA DE SINALIZAÇÃO DE ESCADA DE EMERGÊNCIA

RT02 PLACA DE SINALIZAÇÃO DE SAÍDA

RTXX PLACA DE SINALIZAÇÃO DE ESCADA – ACESSO A 3SS

SINALIZAÇÃO DE SANITÁRIOS

SN01 PLACA SANITÁRIO UNISSEX

SN02 PLACA SANITÁRIO UNISSEX ACESSÍVEL

SN03 PLACA SANITÁRIO FEMININO

SN04 PLACA SANITÁRIO FEMININO E ACESSÍVEL

SN05 PLACA SANITÁRIO MASCULINO

SN06 PLACA SANITÁRIO MASCULINO E ACESSÍVEL

OBS: XX varia para cada pavimento

01 PLANTA BAIXA - 28º PAVIMENTO - SDG INFORMÁTICA

Notas Gerais

1. Conferir no local as informações referentes à arquitetura e sinalização visual existente.
2. Para as placas tipo PT01, conferir a numeração no local.
3. Os textos em relevo e em braile devem ser correspondentes às inscrições visuais das placas existentes. Deve ser verificado no local e confirmado com a FISCALIZAÇÃO.
4. Este Estudo Preliminar refere-se apenas à adequação da Comunicação Visual instalada no Edifício Lúcio Costa, não obrangendo a área externa do edifício. Não abrange também a revisão do piso tátil instalado no edifício. Destaca-se, contudo, que é necessário realizar esta revisão para garantir a acessibilidade às informações que estão sendo acrescentadas.
5. Para a aplicação de Símbolo Internacional de Acesso, verificar o mobiliário instalado no local.

arquivo base: AB-0021-ALJ-ARQ-DE-28PV-R02

Formato: A3 (420x297 mm)

ALERJ
ASSEMBLEIA LEGISLATIVA DO RIO DE JANEIRO

Subdiretoria Geral de Engenharia e Arquitetura

Local: Edifício Lúcio Costa - Rua da Ajuda, 05 - Centro - Rio de Janeiro

Projeto:	Disciplina:	Etapa:
Sinalização Tátil e Sinalização Indicativa de Acessibilidade	SIN	EP

Título:	Prancha:	Processo n.:
28º Pavimento Informática	0021	5610/2023 Folha n.: 44

Arquivo:	Último acesso:	Data:	Escala:
EP-0021-ALJ-SIN-DE-28PV-R01	Tealmeida	26/04/2023	1:150

ESTE DOCUMENTO É DE PROPRIEDADE DA ALERJ E NÃO PODE SER REPRODUZIDO, EM PARTE OU INTEGRALMENTE, OU USADO PARA QUALQUER FINALIDADE DIFERENTE DAQUELA PARA A QUAL ESTÁ SENDO FORNECIDO.

QUADRO DE AVISOS

QD01 QUADRO DE AVISOS

SINALIZAÇÃO INTERNACIONAL DE ACESSO

SI01 PLACA SÍMBOLO INTERN. DE ACESSO

SI02 SINALIZAÇÃO ÁREA DE RESGATE (PISO)

SI03 PLACA ACESSO A ÁREA DE RESGATE

SINALIZAÇÃO AMBIENTES - VER PLANILHA

PT01 XXXX PLACA IDENTIFICAÇÃO DE AMBIENTE COM NÚMERO

PTAXX PLACA IDENTIFICAÇÃO DE AMBIENTE COM TEXTO (TIPO A)

PTBXX PLACA IDENTIFICAÇÃO DE AMBIENTE COM TEXTO (TIPO B)

SINALIZAÇÃO DE PAVIMENTO

PPXX PLACA DE SINALIZAÇÃO DE PAVIMENTO (PAREDE)

PCXX PLACA DE SINALIZAÇÃO DE PAVIMENTO (CORRIMÃO)

PCXX x2 PLACA DE SINALIZAÇÃO DE PAVIMENTO (CORRIMÃO) EM CORRIMÃO DUPLO

PEXX PLACA DE SINALIZAÇÃO DE PAVIMENTO (ELEVADORES/PORTA CORTA-FOGO)

SINALIZAÇÃO DE CIRCULAÇÃO VERTICAL

RT01 PLACA DE SINALIZAÇÃO DE ESCADA DE EMERGÊNCIA

RT02 PLACA DE SINALIZAÇÃO DE SAÍDA

RTXX PLACA DE SINALIZAÇÃO DE ESCADA – ACESSO A 3SS

SINALIZAÇÃO DE SANITÁRIOS

SN01 PLACA SANITÁRIO UNISSEX

SN02 PLACA SANITÁRIO UNISSEX ACESSÍVEL

SN03 PLACA SANITÁRIO FEMININO

SN04 PLACA SANITÁRIO FEMININO E ACESSÍVEL

SN05 PLACA SANITÁRIO MASCULINO

SN06 PLACA SANITÁRIO MASCULINO E ACESSÍVEL

OBS: XX varia para cada pavimento

Notas Gerais

1. Conferir no local as informações referentes à arquitetura e sinalização visual existente.
2. Para as placas tipo PT01, conferir a numeração no local.
3. Os textos em relevo e em braile devem ser correspondentes às inscrições visuais das placas existentes. Deve ser verificado no local e confirmado com a FISCALIZAÇÃO.
4. Este Estudo Preliminar refere-se apenas à adequação da Comunicação Visual instalada no Edifício Lúcio Costa, não obrangendo a área externa do edifício. Não abrange também a revisão do piso tátil instalado no edifício. Destaca-se, contudo, que é necessário realizar esta revisão para garantir a acessibilidade às informações que estão sendo acrescentadas.
5. Para a aplicação de Símbolo Internacional de Acesso, verificar o mobiliário instalado no local.

Arquivo base: AB-0022-ALJ-ARQ-DE-29PV-R00

Formato: A3 (420x297 mm)

ALERJ
ASSEMBLEIA LEGISLATIVA DO RIO DE JANEIRO

Subdiretoria Geral de Engenharia e Arquitetura

Local: Edifício Lúcio Costa - Rua da Ajuda, 05 - Centro - Rio de Janeiro

Projeto:		Disciplina:	Etapa:
Sinalização Tátil e Sinalização Indicativa de Acessibilidade		SIN	EP
Título: 29º Pavimento Engenharia, Patrimônio, Adminstração Predial		Prancha: 0022	Processo n.: 5610/2023 Folha n.: 45
Arquivo: EP-0022-ALJ-SIN-DE-29PV-R01	Último acesso: Tealmeida	Data: 28/09/2022	Escala: 1:150

ESTE DOCUMENTO É DE PROPRIEDADE DA ALERJ E NÃO PODE SER REPRODUZIDO, EM PARTE OU INTEGRALMENTE, OU USADO PARA QUALQUER FINALIDADE DIFERENTE DAQUELA PARA A QUAL ESTÁ SENDO FORNECIDO.

QUADRO DE AVISOS

QD01 QUADRO DE AVISOS

SINALIZAÇÃO INTERNACIONAL DE ACESSO

SI01 PLACA SÍMBOLO INTERN. DE ACESSO

SI02 SINALIZAÇÃO ÁREA DE RESGATE (PISO)

SI03 PLACA ACESSO A ÁREA DE RESGATE

SINALIZAÇÃO AMBIENTES - VER PLANILHA

PT01 / XXXX PLACA IDENTIFICAÇÃO DE AMBIENTE COM NÚMERO

PTAXX PLACA IDENTIFICAÇÃO DE AMBIENTE COM TEXTO (TIPO A)

PTBXX PLACA IDENTIFICAÇÃO DE AMBIENTE COM TEXTO (TIPO B)

SINALIZAÇÃO DE PAVIMENTO

PPXX PLACA DE SINALIZAÇÃO DE PAVIMENTO (PAREDE)

PCXX PLACA DE SINALIZAÇÃO DE PAVIMENTO (CORRIMÃO)

PCXX x2 PLACA DE SINALIZAÇÃO DE PAVIMENTO (CORRIMÃO) EM CORRIMÃO DUPLO

PEXX PLACA DE SINALIZAÇÃO DE PAVIMENTO (ELEVADORES/PORTA CORTA–FOGO)

SINALIZAÇÃO DE CIRCULAÇÃO VERTICAL

RT01 PLACA DE SINALIZAÇÃO DE ESCADA DE EMERGÊNCIA

RT02 PLACA DE SINALIZAÇÃO DE SAÍDA

RTXX PLACA DE SINALIZAÇÃO DE ESCADA – ACESSO A 3SS

SINALIZAÇÃO DE SANITÁRIOS

SN01 PLACA SANITÁRIO UNISSEX

SN02 PLACA SANITÁRIO UNISSEX ACESSÍVEL

SN03 PLACA SANITÁRIO FEMININO

SN04 PLACA SANITÁRIO FEMININO E ACESSÍVEL

SN05 PLACA SANITÁRIO MASCULINO

SN06 PLACA SANITÁRIO MASCULINO E ACESSÍVEL

OBS: XX varia para cada pavimento

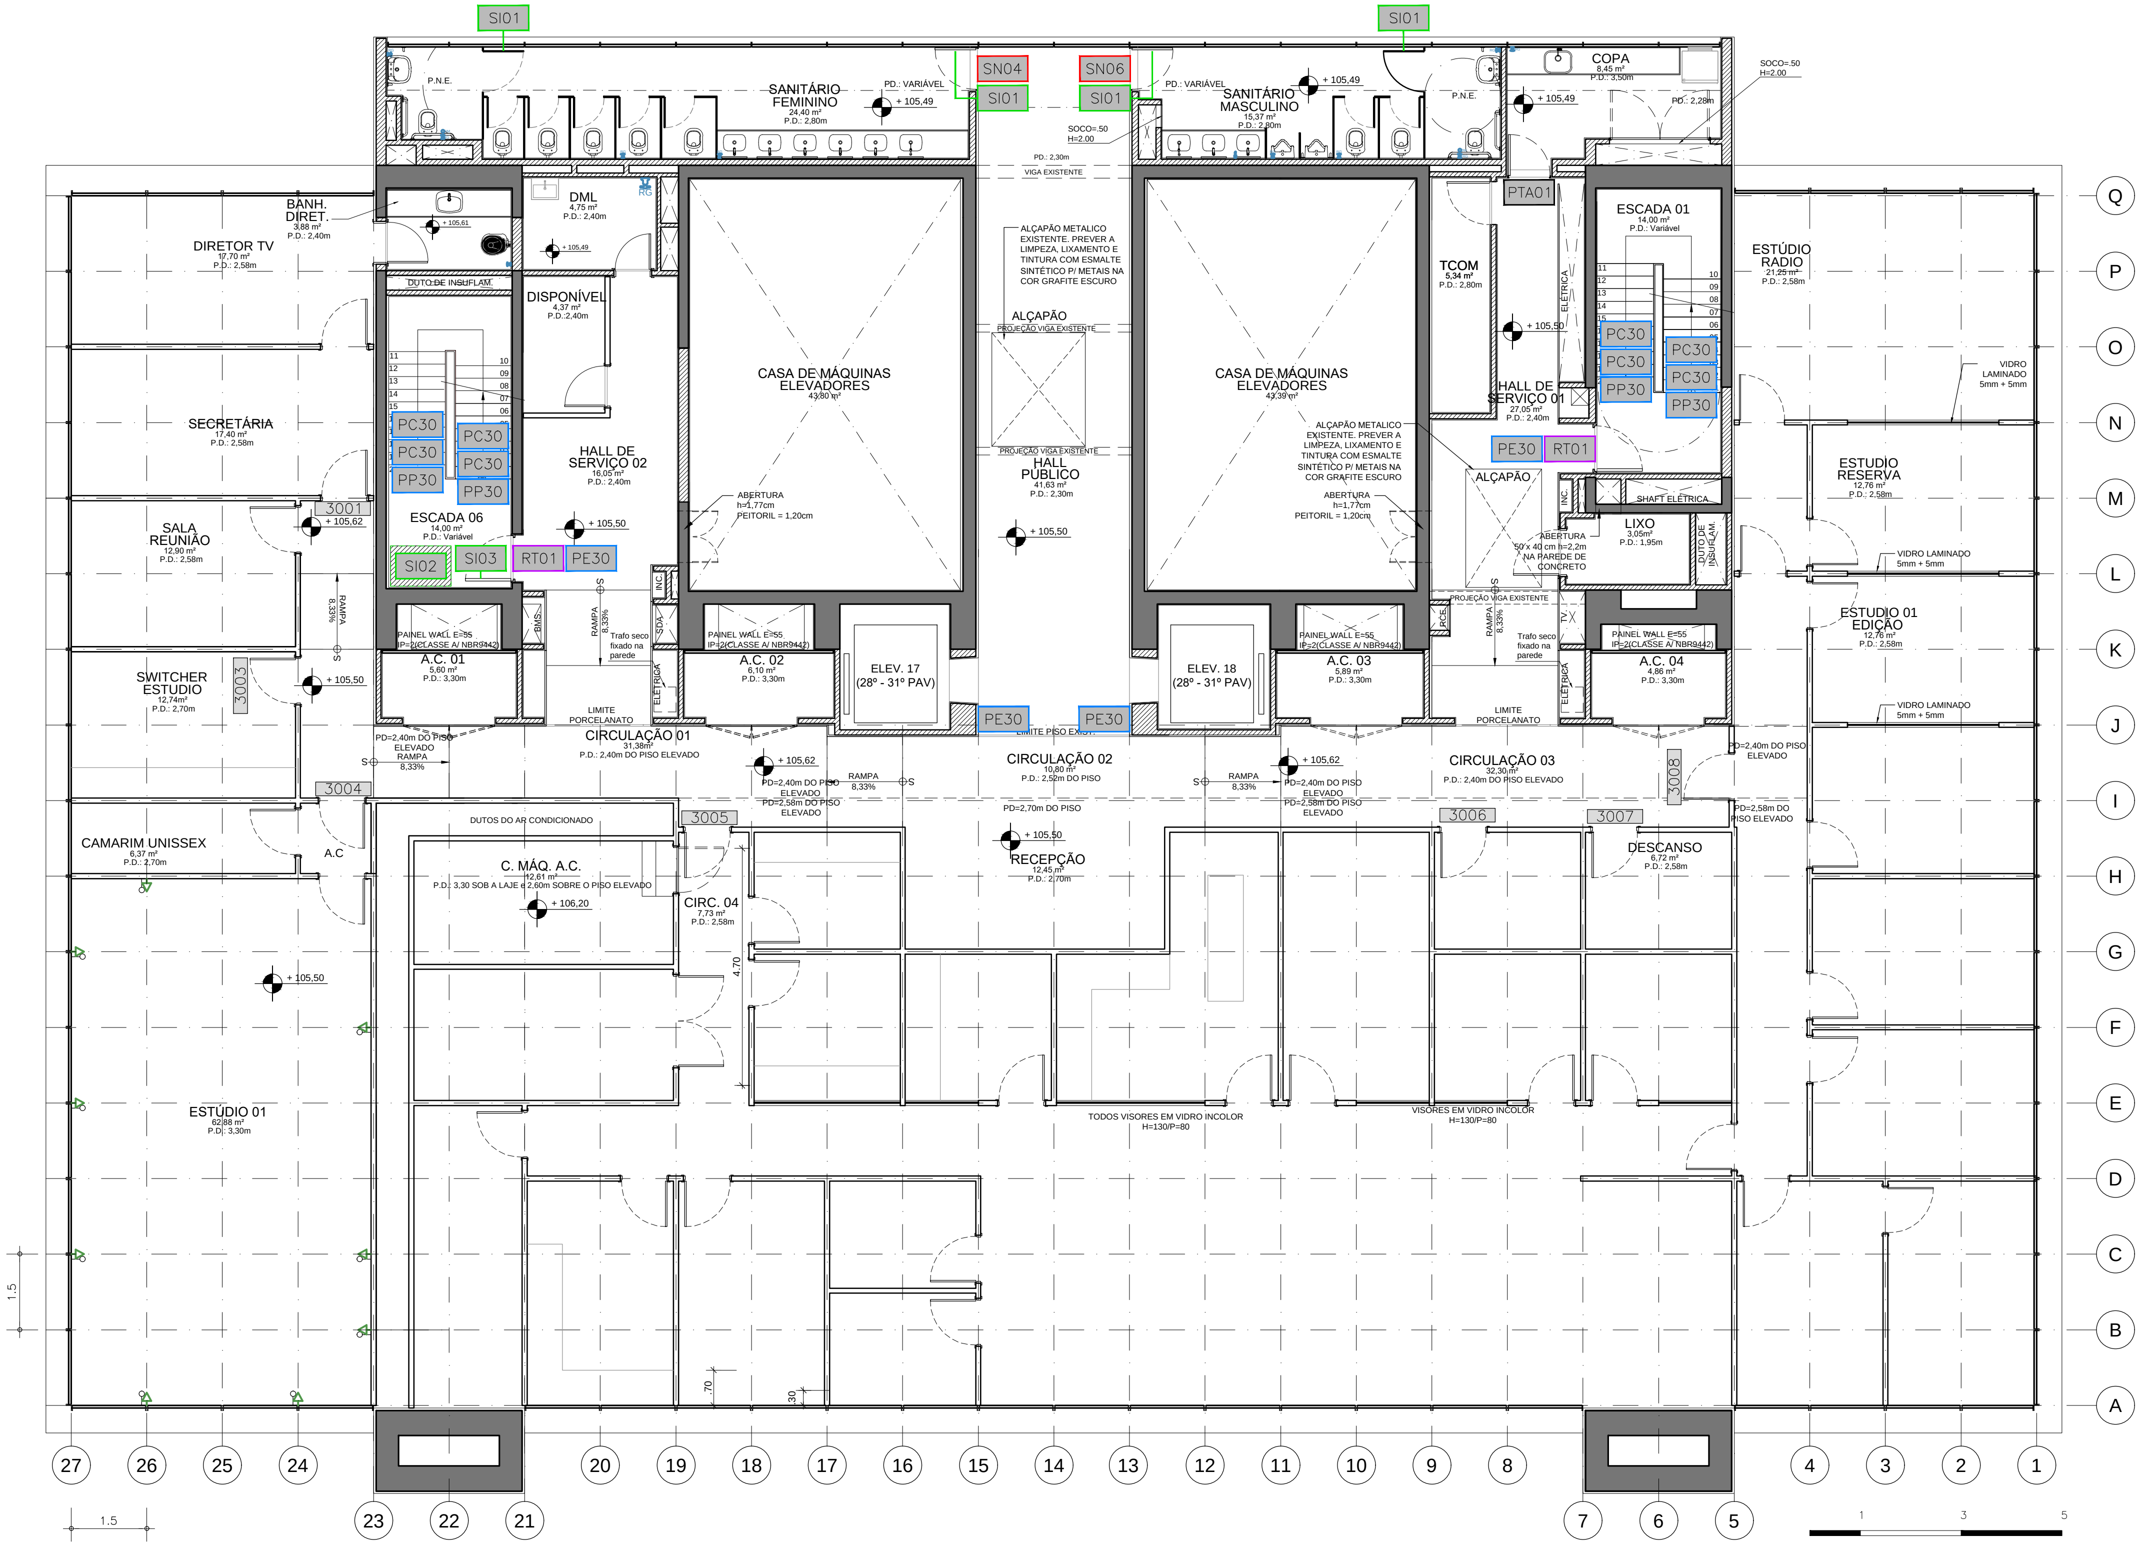

01 PLANTA BAIXA - 30º PAV. - RÁDIO E TV ALERJ

Notas Gerais

1. Conferir no local as informações referentes à arquitetura e sinalização visual existente.
2. Para as placas tipo PT01, conferir a numeração no local.
3. Os textos em relevo e em braile devem ser correspondentes às inscrições visuais das placas existentes. Deve ser verificado no local e confirmado com a FISCALIZAÇÃO.
4. Este Estudo Preliminar refere–se apenas à adequação da Comunicação Visual instalada no Edifício Lúcio Costa, não obrangendo a área externa do edifício. Não abrange também a revisão do piso tátil instalado no edifício. Destaca–se, contudo, que é necessário realizar esta revisão para garantir a acessiblidade às informações que estão sendo acrescentadas.
5. Para a aplicação de Símbolo Internacional de Acesso, verificar o mobiliário instalado no local.

Arquivo base: AB-0023-ALJ-ARQ-DE-30PV-R00

Formato: A3 (420x297 mm)

ALERJ ASSEMBLEIA LEGISLATIVA DO RIO DE JANEIRO

Subdiretoria Geral de Engenharia e Arquitetura

Local: Edifício Lúcio Costa - Rua da Ajuda, 05 - Centro - Rio de Janeiro

Projeto: Sinalização Tátil e Sinalização Indicativa de Acessibilidade

Disciplina: SIN | Etapa: EP

Título: 30º Pavimento Rádio e TV ALERJ

Prancha: 0023 | Processo n.: 5610/2023 | Folha n.: 46

Arquivo: EP-0023-ALJ-SIN-DE-30PV-R01 | Último acesso: Tealmeida | Data: 26/04/2023 | Escala: 1:150

ESTE DOCUMENTO É DE PROPRIEDADE DA ALERJ E NÃO PODE SER REPRODUZIDO, EM PARTE OU INTEGRALMENTE, OU USADO PARA QUALQUER FINALIDADE DIFERENTE DAQUELA PARA A QUAL ESTÁ SENDO FORNECIDO.

QUADRO DE AVISOS

QD01 QUADRO DE AVISOS

SINALIZAÇÃO INTERNACIONAL DE ACESSO

SI01 PLACA SÍMBOLO INTERN. DE ACESSO

SI02 SINALIZAÇÃO ÁREA DE RESGATE (PISO)

SI03 PLACA ACESSO A ÁREA DE RESGATE

SINALIZAÇÃO AMBIENTES - VER PLANILHA

PT01 / XXXX PLACA IDENTIFICAÇÃO DE AMBIENTE COM NÚMERO

PTAXX PLACA IDENTIFICAÇÃO DE AMBIENTE COM TEXTO (TIPO A)

PTBXX PLACA IDENTIFICAÇÃO DE AMBIENTE COM TEXTO (TIPO B)

SINALIZAÇÃO DE PAVIMENTO

PPXX PLACA DE SINALIZAÇÃO DE PAVIMENTO (PAREDE)

PCXX PLACA DE SINALIZAÇÃO DE PAVIMENTO (CORRIMÃO)

PCXX x2 PLACA DE SINALIZAÇÃO DE PAVIMENTO (CORRIMÃO) EM CORRIMÃO DUPLO

PEXX PLACA DE SINALIZAÇÃO DE PAVIMENTO (ELEVADORES/PORTA CORTA-FOGO)

SINALIZAÇÃO DE CIRCULAÇÃO VERTICAL

RT01 PLACA DE SINALIZAÇÃO DE ESCADA DE EMERGÊNCIA

RT02 PLACA DE SINALIZAÇÃO DE SAÍDA

RTXX PLACA DE SINALIZAÇÃO DE ESCADA - ACESSO A 3SS

SINALIZAÇÃO DE SANITÁRIOS

SN01 PLACA SANITÁRIO UNISSEX

SN02 PLACA SANITÁRIO UNISSEX ACESSÍVEL

SN03 PLACA SANITÁRIO FEMININO

SN04 PLACA SANITÁRIO FEMININO E ACESSÍVEL

SN05 PLACA SANITÁRIO MASCULINO

SN06 PLACA SANITÁRIO MASCULINO E ACESSÍVEL

OBS: XX varia para cada pavimento

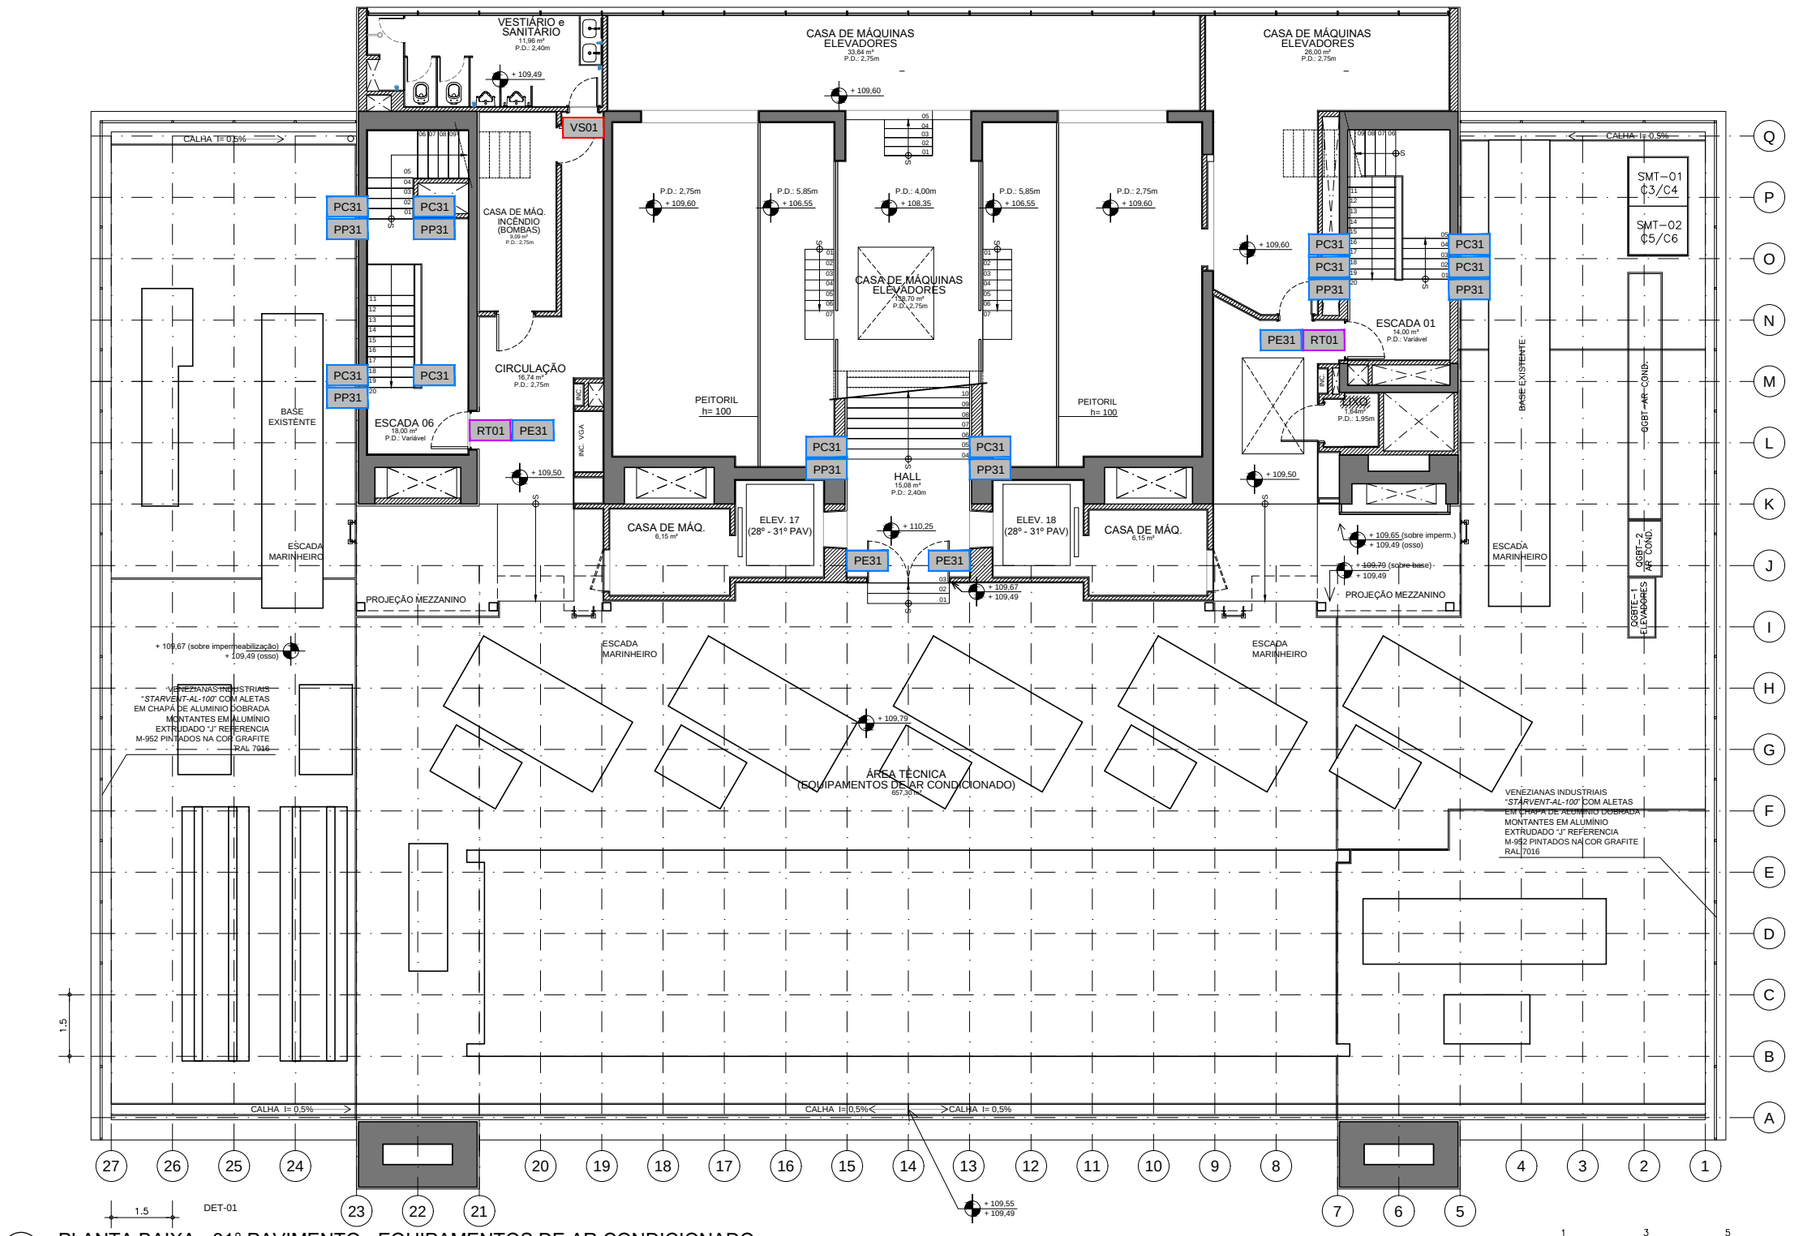

01 PLANTA BAIXA - 31° PAVIMENTO - EQUIPAMENTOS DE AR CONDICIONADO

Notas Gerais

1. Conferir no local as informações referentes à arquitetura e sinalização visual existente.
2. Para as placas tipo PT01, conferir a numeração no local.
3. Os textos em relevo e em braile devem ser correspondentes às inscrições visuais das placas existentes. Deve ser verificado no local e confirmado com a FISCALIZAÇÃO.
4. Este Estudo Preliminar refere-se apenas à adequação da Comunicação Visual instalada no Edifício Lúcio Costa, não obrangendo a área externa do edifício. Não abrange também a revisão do piso tátil instalado no edifício. Destaca-se, contudo, que é necessário realizar esta revisão para garantir a acessiblidade às informações que estão sendo acrescentadas.
5. Para a aplicação de Símbolo Internacional de Acesso, verificar o mobiliário instalado no local.

Arquivo base: AB-0024-ALJ-ARQ-DE-31PV-R02

Formato: A3 (420x297 mm)

ALERJ
ASSEMBLEIA LEGISLATIVA DO RIO DE JANEIRO

Subdiretoria Geral de Engenharia e Arquitetura

Local: Edifício Lúcio Costa - Rua da Ajuda, 05 - Centro - Rio de Janeiro

Projeto:	Disciplina:	Etapa:
Sinalização Tátil e Sinalização Indicativa de Acessibilidade	SIN	EP

Título:	Prancha:	Processo n.:
31º Pavimento Área Técnica - Elétrica e Ar Condicionado	0024	5610/2023 Folha n.: 47

Arquivo:	Último acesso:	Data:	Escala:
EP-0024-ALJ-SIN-DE-31PV-R02	Tealmeida	26/04/2023	1:150

ESTE DOCUMENTO É DE PROPRIEDADE DA ALERJ E NÃO PODE SER REPRODUZIDO, EM PARTE OU INTEGRALMENTE, OU USADO PARA QUALQUER FINALIDADE DIFERENTE DAQUELA PARA A QUAL ESTÁ SENDO FORNECIDO.

QUADRO DE AVISOS

QD01 QUADRO DE AVISOS

SINALIZAÇÃO INTERNACIONAL DE ACESSO

SI01 PLACA SÍMBOLO INTERN. DE ACESSO

SI02 SINALIZAÇÃO ÁREA DE RESGATE (PISO)

SI03 PLACA ACESSO A ÁREA DE RESGATE

SINALIZAÇÃO AMBIENTES - VER PLANILHA

PT01 / XXXX PLACA IDENTIFICAÇÃO DE AMBIENTE COM NÚMERO

PTAXX PLACA IDENTIFICAÇÃO DE AMBIENTE COM TEXTO (TIPO A)

PTBXX PLACA IDENTIFICAÇÃO DE AMBIENTE COM TEXTO (TIPO B)

SINALIZAÇÃO DE PAVIMENTO

PPXX PLACA DE SINALIZAÇÃO DE PAVIMENTO (PAREDE)

PCXX PLACA DE SINALIZAÇÃO DE PAVIMENTO (CORRIMÃO)

PCXX x2 PLACA DE SINALIZAÇÃO DE PAVIMENTO (CORRIMÃO) EM CORRIMÃO DUPLO

PEXX PLACA DE SINALIZAÇÃO DE PAVIMENTO (ELEVADORES/PORTA CORTA-FOGO)

SINALIZAÇÃO DE CIRCULAÇÃO VERTICAL

RT01 PLACA DE SINALIZAÇÃO DE ESCADA DE EMERGÊNCIA

RT02 PLACA DE SINALIZAÇÃO DE SAÍDA

RTXX PLACA DE SINALIZAÇÃO DE ESCADA – ACESSO A 3SS

SINALIZAÇÃO DE SANITÁRIOS

SN01 PLACA SANITÁRIO UNISSEX

SN02 PLACA SANITÁRIO UNISSEX ACESSÍVEL

SN03 PLACA SANITÁRIO FEMININO

SN04 PLACA SANITÁRIO FEMININO E ACESSÍVEL

SN05 PLACA SANITÁRIO MASCULINO

SN06 PLACA SANITÁRIO MASCULINO E ACESSÍVEL

OBS: XX varia para cada pavimento

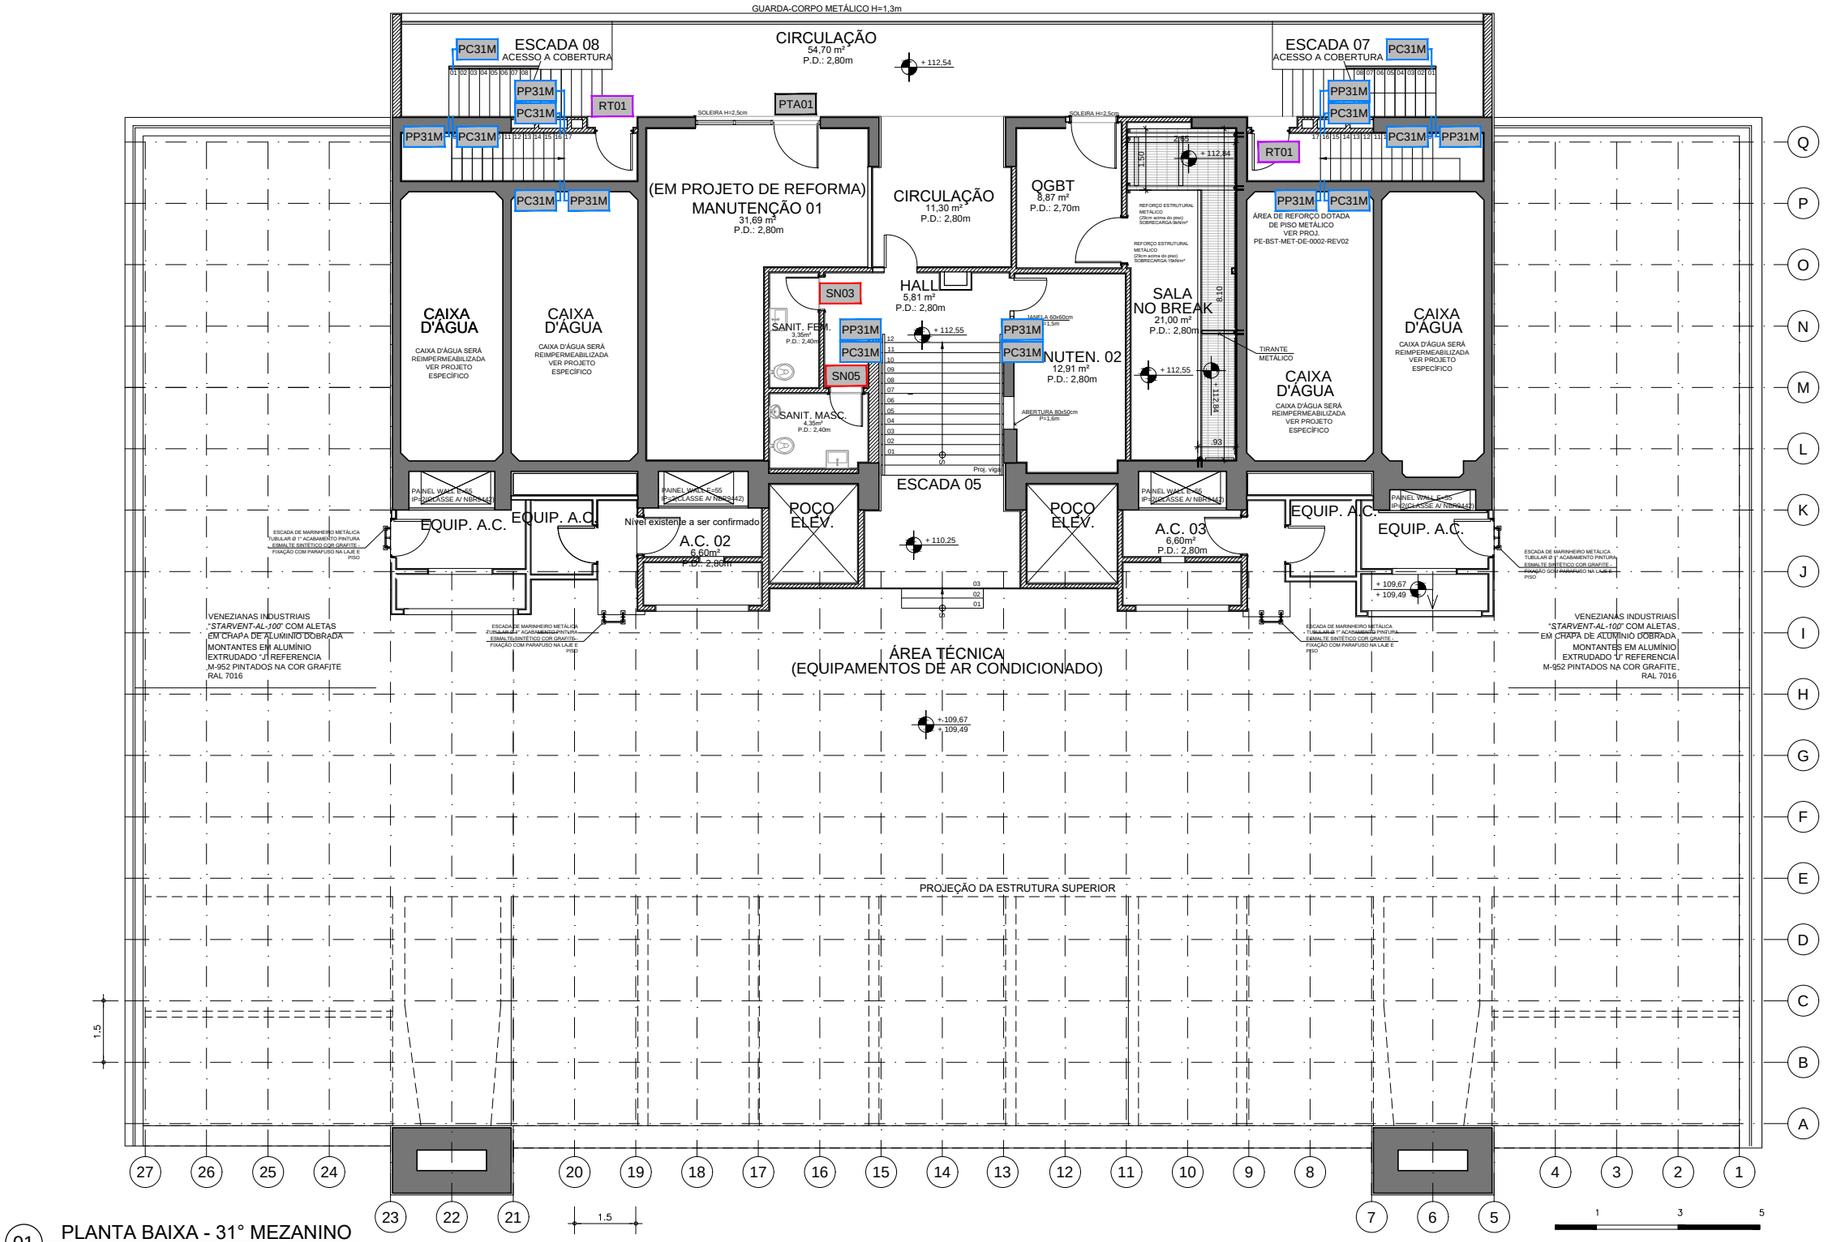

01 PLANTA BAIXA - 31° MEZANINO

Notas Gerais

1. Conferir no local as informações referentes à arquitetura e sinalização visual existente.
2. Para as placas tipo PT01, conferir a numeração no local.
3. Os textos em relevo e em braile devem ser correspondentes às inscrições visuais das placas existentes. Deve ser verificado no local e confirmado com a FISCALIZAÇÃO.
4. Este Estudo Preliminar refere-se apenas à adequação da Comunicação Visual instalada no Edifício Lúcio Costa, não obrangendo a área externa do edifício. Não abrange também a revisão do piso tátil instalado no edifício. Destaca-se, contudo, que é necessário realizar esta revisão para garantir a acessibilidade às informações que estão sendo acrescentadas.
5. Para a aplicação de Símbolo Internacional de Acesso, verificar o mobiliário instalado no local.

Arquivo base: AB-0025-ALJ-ARQ-DE-31MZ-R02

Formato: A3 (420x297 mm)

ALERJ
ASSEMBLEIA LEGISLATIVA DO RIO DE JANEIRO

Subdiretoria Geral de Engenharia e Arquitetura

Local: Edifício Lúcio Costa - Rua da Ajuda, 05 - Centro - Rio de Janeiro

Projeto:		Disciplina:	Etapa:
Sinalização Tátil e Sinalização Indicativa de Acessibilidade		SIN	EP
Título: 31º Pavimento- Mezanino Área Técnica - Ar condicionado e elétrica		Prancha: 0025	Processo n.: 5610/2023 Folha n.: 48
Arquivo: EP-0025-ALJ-SIN-DE-31MZ-R01	Último acesso: Tealmeida	Data: 27/04/2023	Escala: 1:150

ESTE DOCUMENTO É DE PROPRIEDADE DA ALERJ E NÃO PODE SER REPRODUZIDO, EM PARTE OU INTEGRALMENTE, OU USADO PARA QUALQUER FINALIDADE DIFERENTE DAQUELA PARA A QUAL ESTÁ SENDO FORNECIDO.

QUADRO DE AVISOS

QD01 QUADRO DE AVISOS

SINALIZAÇÃO INTERNACIONAL DE ACESSO

SI01 PLACA SÍMBOLO INTERN. DE ACESSO

SI02 SINALIZAÇÃO ÁREA DE RESGATE (PISO)

SI03 PLACA ACESSO A ÁREA DE RESGATE

SINALIZAÇÃO AMBIENTES - VER PLANILHA

PT01 / XXXX PLACA IDENTIFICAÇÃO DE AMBIENTE COM NÚMERO

PTAXX PLACA IDENTIFICAÇÃO DE AMBIENTE COM TEXTO (TIPO A)

PTBXX PLACA IDENTIFICAÇÃO DE AMBIENTE COM TEXTO (TIPO B)

SINALIZAÇÃO DE PAVIMENTO

PPXX PLACA DE SINALIZAÇÃO DE PAVIMENTO (PAREDE)

PCXX PLACA DE SINALIZAÇÃO DE PAVIMENTO (CORRIMÃO)

PCXX x2 PLACA DE SINALIZAÇÃO DE PAVIMENTO (CORRIMÃO) EM CORRIMÃO DUPLO

PEXX PLACA DE SINALIZAÇÃO DE PAVIMENTO (ELEVADORES/PORTA CORTA-FOGO)

SINALIZAÇÃO DE CIRCULAÇÃO VERTICAL

RT01 PLACA DE SINALIZAÇÃO DE ESCADA DE EMERGÊNCIA

RT02 PLACA DE SINALIZAÇÃO DE SAÍDA

RTXX PLACA DE SINALIZAÇÃO DE ESCADA – ACESSO A 3SS

SINALIZAÇÃO DE SANITÁRIOS

SN01 PLACA SANITÁRIO UNISSEX

SN02 PLACA SANITÁRIO UNISSEX ACESSÍVEL

SN03 PLACA SANITÁRIO FEMININO

SN04 PLACA SANITÁRIO FEMININO E ACESSÍVEL

SN05 PLACA SANITÁRIO MASCULINO

SN06 PLACA SANITÁRIO MASCULINO E ACESSÍVEL

OBS: XX varia para cada pavimento

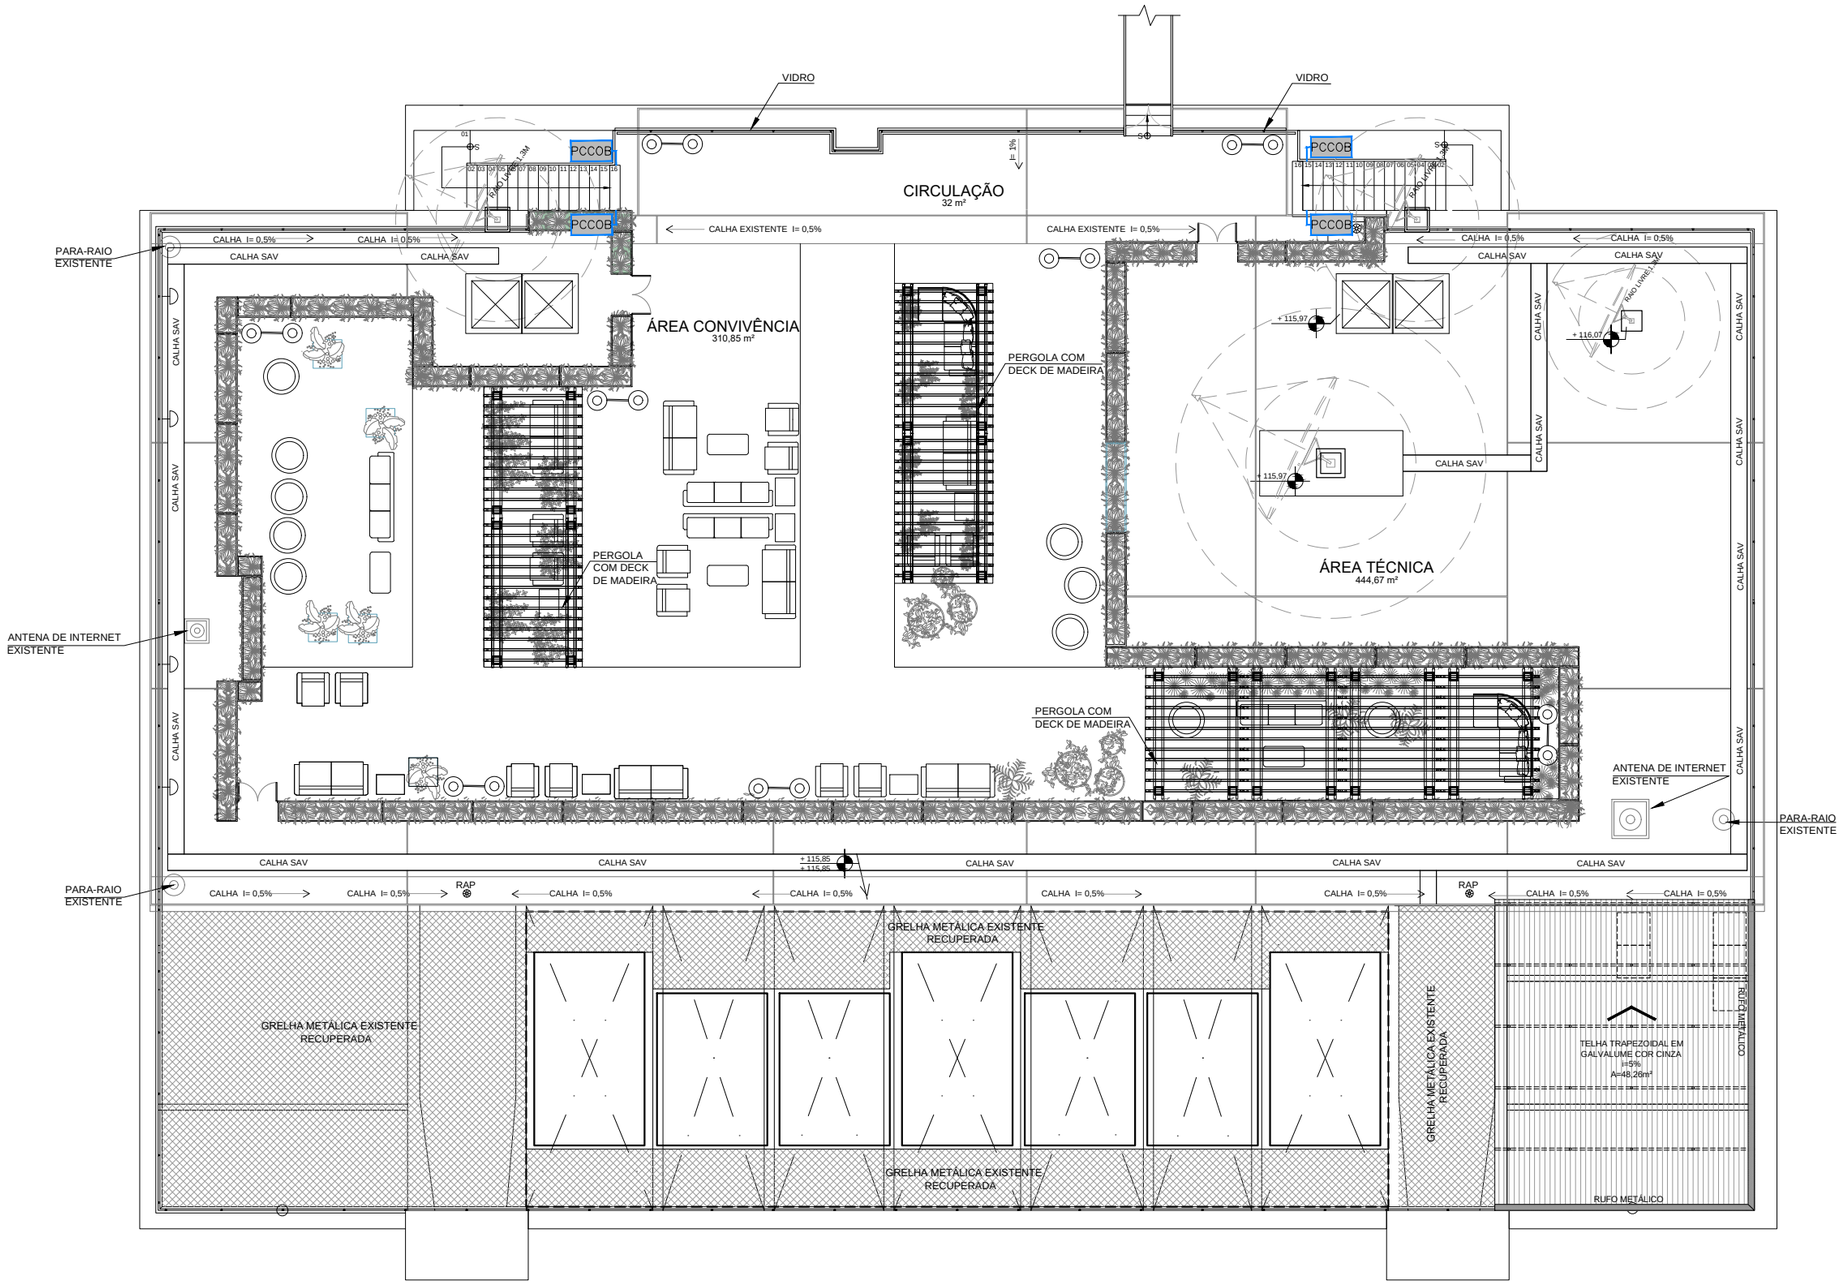

Notas Gerais

1. Conferir no local as informações referentes à arquitetura e sinalização visual existente.
2. Para as placas tipo PT01, conferir a numeração no local.
3. Os textos em relevo e em braile devem ser correspondentes às inscrições visuais das placas existentes. Deve ser verificado no local e confirmado com a FISCALIZAÇÃO.
4. Este Estudo Preliminar refere-se apenas à adequação da Comunicação Visual instalada no Edifício Lúcio Costa, não obrangendo a área externa do edifício. Não abrange também a revisão do piso tátil instalado no edifício. Destaca-se, contudo, que é necessário realizar esta revisão para garantir a acessibilidade às informações que estão sendo acrescentadas.
5. Para a aplicação de Símbolo Internacional de Acesso, verificar o mobiliário instalado no local.

Arquivo base: AB-HMA-ARQ-DE-0026-Rev02_Termo de Referencia_R05

Formato: A3 (420x297 mm)

ALERJ
ASSEMBLEIA LEGISLATIVA DO RIO DE JANEIRO

Subdiretoria Geral de Engenharia e Arquitetura

Local: Edifício Lúcio Costa - Rua da Ajuda, 05 - Centro - Rio de Janeiro

Projeto:	Disciplina:	Etapa:
Sinalização Tátil e Sinalização Indicativa de Acessibilidade	SIN	EP

Título:	Prancha:	Processo n.:
Cobertura Terraço / Área Técnica	0026	5610/2023 Folha n.: 49

Arquivo:	Último acesso:	Data:	Escala:
EP-0026-ALJ-SIN-DE-COB-R01	Tealmeida	27/04/2023	1:150

ESTE DOCUMENTO É DE PROPRIEDADE DA ALERJ E NÃO PODE SER REPRODUZIDO, EM PARTE OU INTEGRALMENTE, OU USADO PARA QUALQUER FINALIDADE DIFERENTE DAQUELA PARA A QUAL ESTÁ SENDO FORNECIDO.

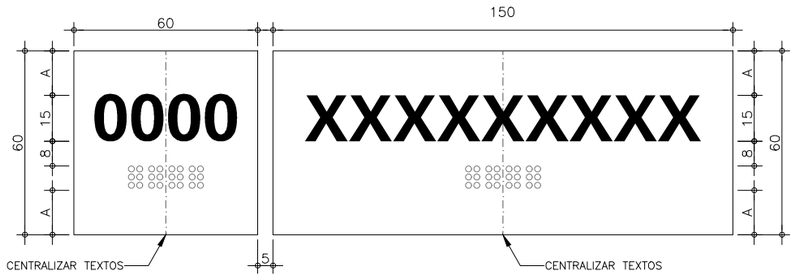

TIPOLOGIA PT01 TIPOLOGIA PTAXX

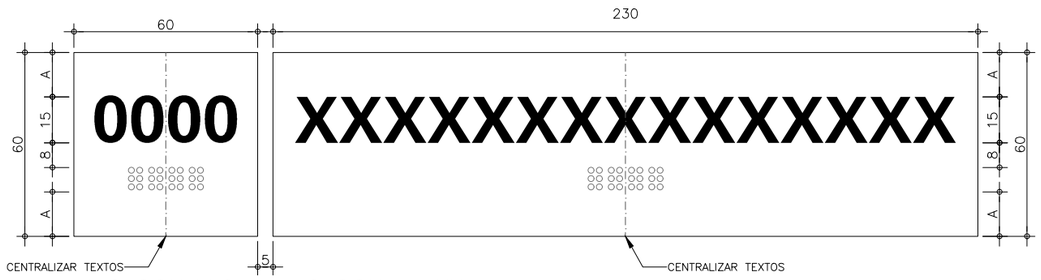

TIPOLOGIA PT01 TIPOLOGIA PTBXX

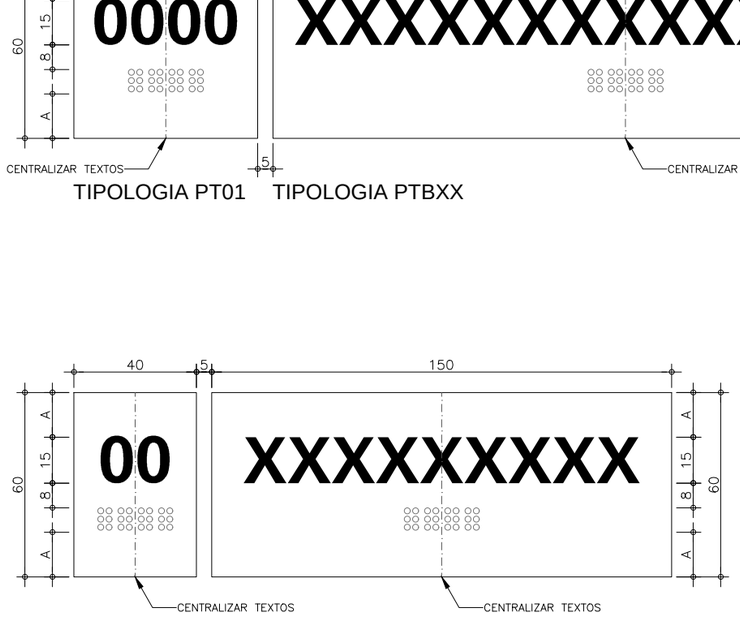

TIP. PEXX TIPOLOGIA RTXX

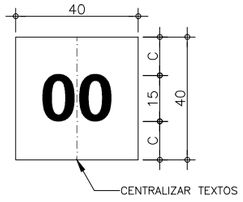

TIPOLOGIA PPXX

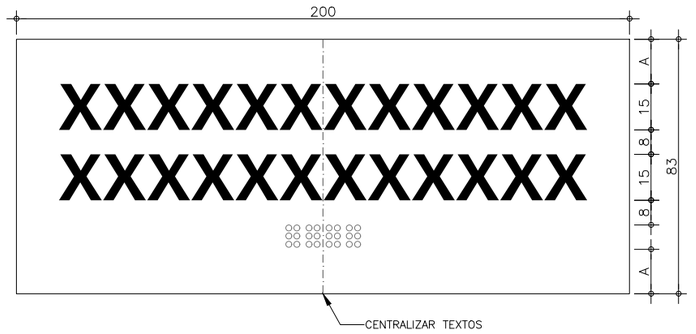

TIPOLOGIAS SNXX e VSXX - 2 LINHAS DE TEXTO

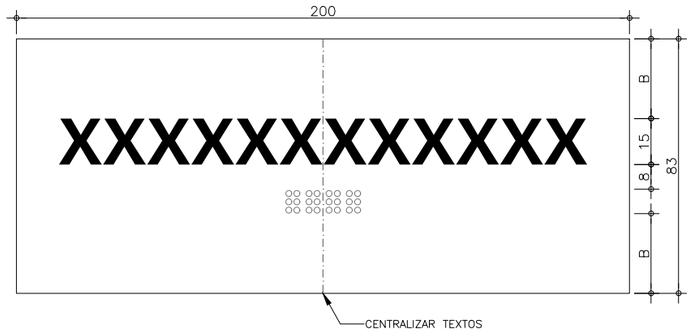

TIPOLOGIAS SNXX e VSXX - 1 LINHA DE TEXTO

VARIAÇÕES PARA PAVIMENTO TÉRREO

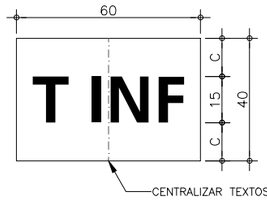

TIPOLOGIA PP0A
(COMPUTADA EM QUANTITATIVO DE PEXX)

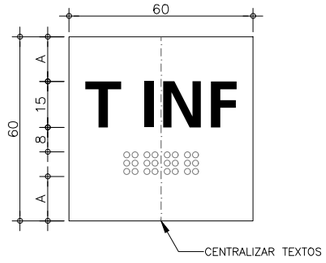

TIPOLOGIA PE0A
(COMPUTADA EM QUANTITATIVO DE PT01)

Notas Gerais

01. Conferir no local a situação para a instalação.
02. Medidas em milímetros.
03. Para a tipologia PT01: verificar os textos de cada placa na Planta de cada Pavimento (pranchas da série 0000)
04. Para as tipologias PPXX, PEXX: verificar os textos de cada placa na planilha 2.
05. Para as tipologias SNXX, VSXX, RTXX: verificar os textos nas pranchas 1001 e 1002.

Arquivo base: -

Formato: A3 (420x297 mm)

ALERJ
ASSEMBLEIA LEGISLATIVA DO RIO DE JANEIRO

Subdiretoria Geral de Engenharia e Arquitetura

Local: Edifício Lúcio Costa - Rua da Ajuda, 05 - Centro - Rio de Janeiro

Projeto:	Disciplina:	Etapa:
Sinalização Tátil e Sinalização Indicativa de Acessibilidade	SIN	EP

Título:	Prancha:	Processo n.:
PT01 / PTAXX / PTBXX / SNXX / VSXX / PPXX/ PEXX Tipologias	1001	5610/2023
		Folha n.: 50

Arquivo:	Último acesso:	Data:	Escala:
EP-1001-ALJ-SIN-DE-R01	Tealmeida	27/04/2023	1:2

ESTE DOCUMENTO É DE PROPRIEDADE DA ALERJ E NÃO PODE SER REPRODUZIDO, EM PARTE OU INTEGRALMENTE, OU USADO PARA QUALQUER FINALIDADE DIFERENTE DAQUELA PARA A QUAL ESTÁ SENDO FORNECIDO.

PTAXX

ESC.1:5

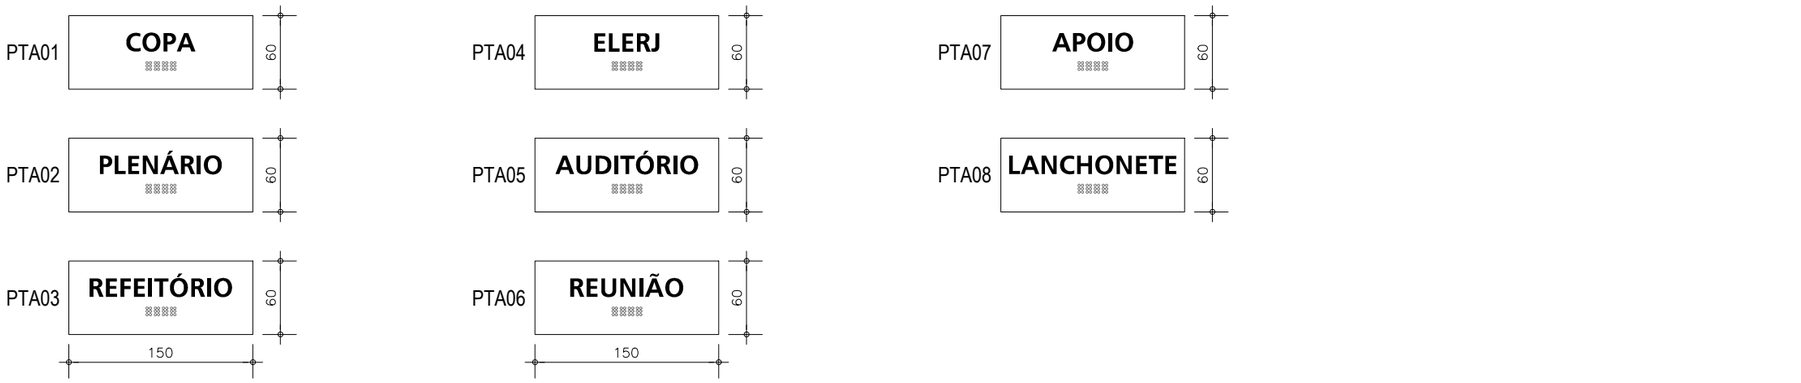

PTBXX

ESC.1:5

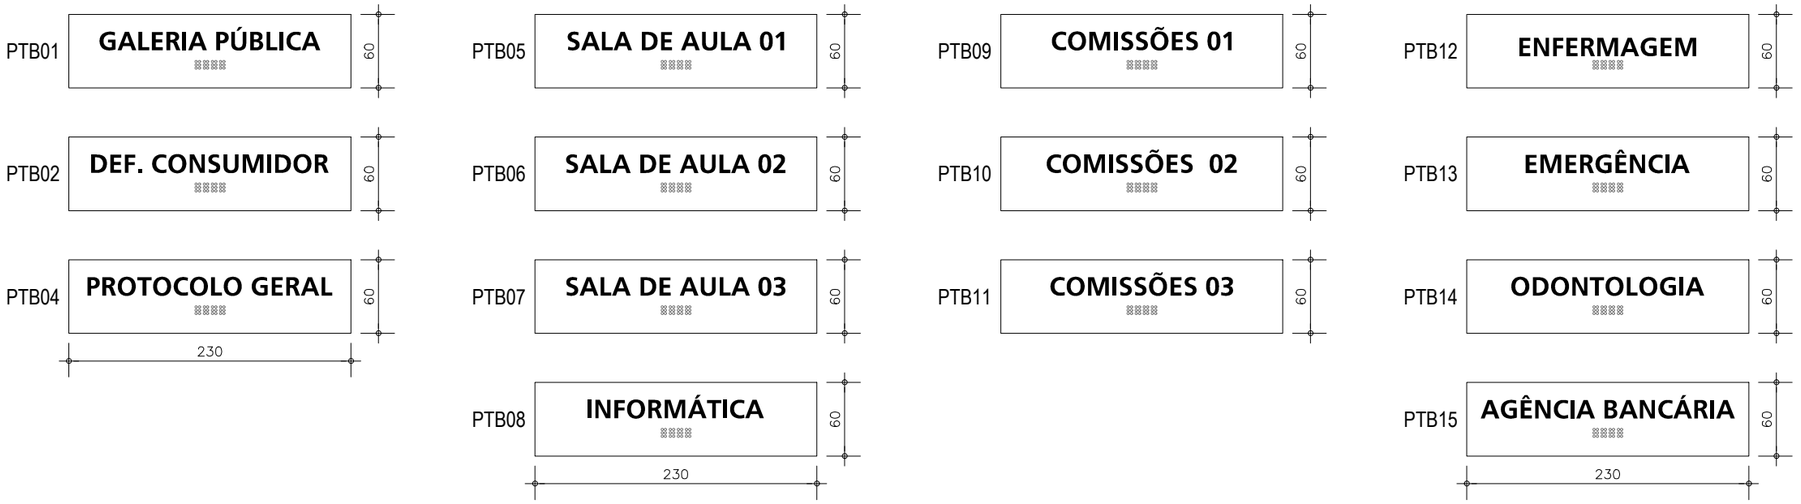

Notas Gerais

01. Conferir no local a situação para a instalação.
02. Medidas em milímetros.
03. Para a tipologia PT01: verificar os textos de cada placa na Planta de cada Pavimento (pranchas da série 0000)
04. Para as tipologias PPXX, PEXX: verificar os textos de cada placa na planilha 03.
05. Para as tipologias SNXX, VSXX, RTXX: verificar os textos nas pranchas 1001 e 1002.

Arquivo base: -

Formato: A3 (420x297 mm)

ALERJ
ASSEMBLEIA LEGISLATIVA DO RIO DE JANEIRO

Subdiretoria Geral de Engenharia e Arquitetura

Local:
Edifício Lúcio Costa - Rua da Ajuda, 05 - Centro - Rio de Janeiro

Projeto:		Disciplina:	Etapa:
Sinalização Tátil e Sinalização Indicativa de Acessibilidade		SIN	EP
Título: PT01 / PTAXX / PTBXX Sinalização de Ambientes - Textos		Prancha: 1002	Processo n.: 5610/2023 Folha n.: 51
Arquivo: EP-1002-ALJ-SIN-DE-R01	Último acesso: Tealmeida	Data: 27/04/2023	Escala: 1:5

ESTE DOCUMENTO É DE PROPRIEDADE DA ALERJ E NÃO PODE SER REPRODUZIDO, EM PARTE OU INTEGRALMENTE, OU USADO PARA QUALQUER FINALIDADE DIFERENTE DAQUELA PARA A QUAL ESTÁ SENDO FORNECIDO.

SNXX / VSXX

ESC.1:5

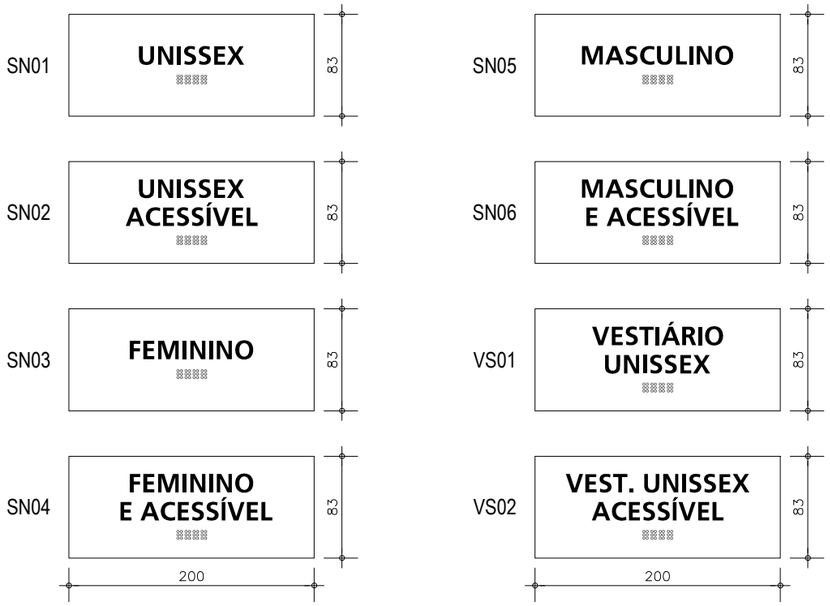

RTXX

ESC.1:5

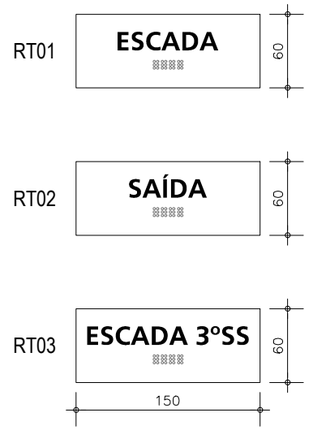

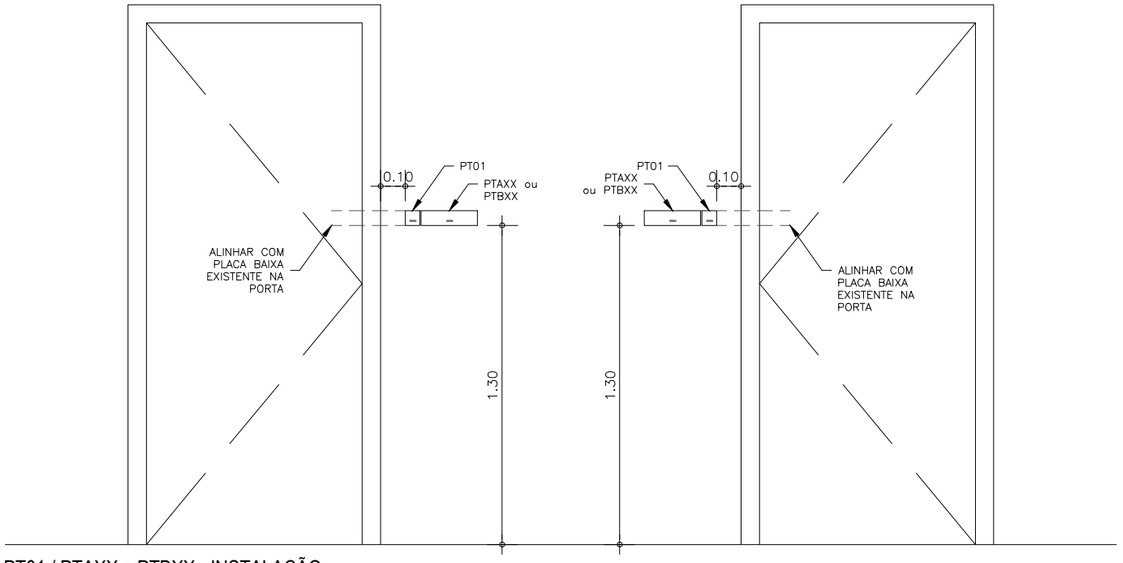

PT01 / PTAXX e PTBXX - INSTALAÇÃO

ESC.1:25

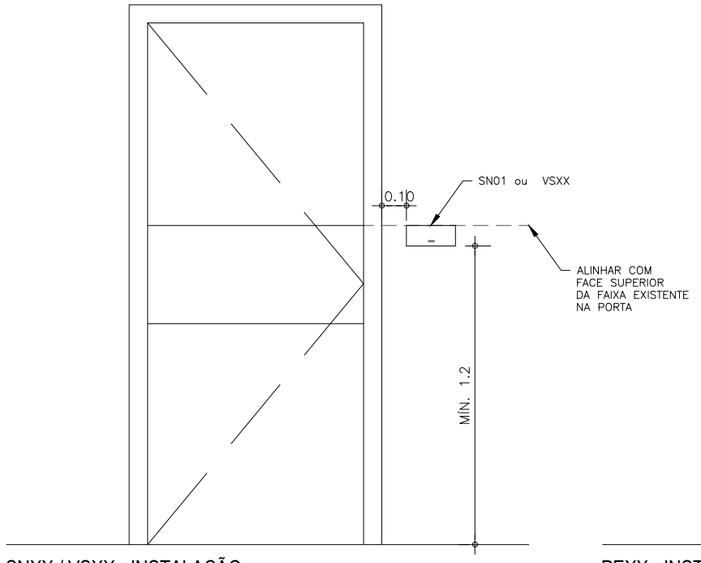

SNXX / VSXX - INSTALAÇÃO

ESC.1:25

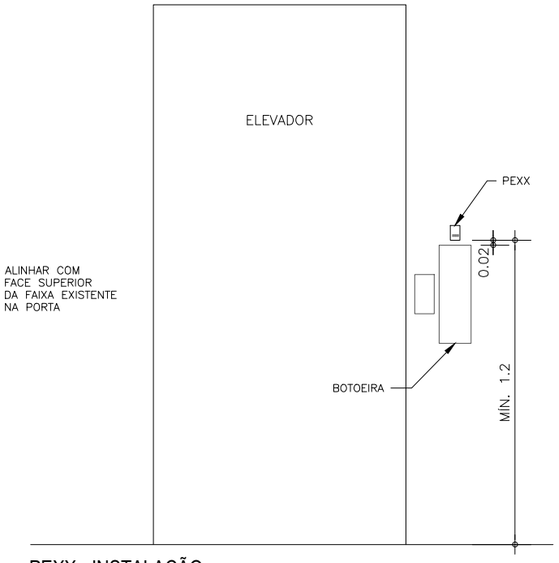

PEXX - INSTALAÇÃO

ESC.1:25

Notas Gerais

01. Conferir no local a situação para a instalação.
02. Medidas em milímetros.
03. Para a tipologia PT01: verificar os textos de cada placa na Planta de cada Pavimento (pranchas da série 0000)
04. Para as tipologias PPXX, PEXX: verificar os textos de cada placa na planilha 03.
05. Para as tipologias SNXX, VSXX, RTXX: verificar os textos nas pranchas 1001 e 1002.

Arquivo base: -

Formato: A3 (420x297 mm)

ALERJ
ASSEMBLEIA LEGISLATIVA DO RIO DE JANEIRO

Subdiretoria Geral de Engenharia e Arquitetura

Local: Edifício Lúcio Costa - Rua da Ajuda, 05 - Centro - Rio de Janeiro

Projeto:		Disciplina:	Etapa:
Sinalização Tátil e Sinalização Indicativa de Acessibilidade		SIN	EP
Título: SNXX / VSXX / RTXX Sin. Sanit., Vest.,Escadas, Saídas / Alturas de Instalação		Prancha: 1003	Processo n.: 5610/2023 Folha n.: 52
Arquivo: EP-1003-ALJ-SIN-DE-R01	Último acesso: Tealmeida	Data: 27/04/2023	Escala: INDICADA

ESTE DOCUMENTO É DE PROPRIEDADE DA ALERJ E NÃO PODE SER REPRODUZIDO, EM PARTE OU INTEGRALMENTE, OU USADO PARA QUALQUER FINALIDADE DIFERENTE DAQUELA PARA A QUAL ESTÁ SENDO FORNECIDO.