


01	02	
----	----	-----

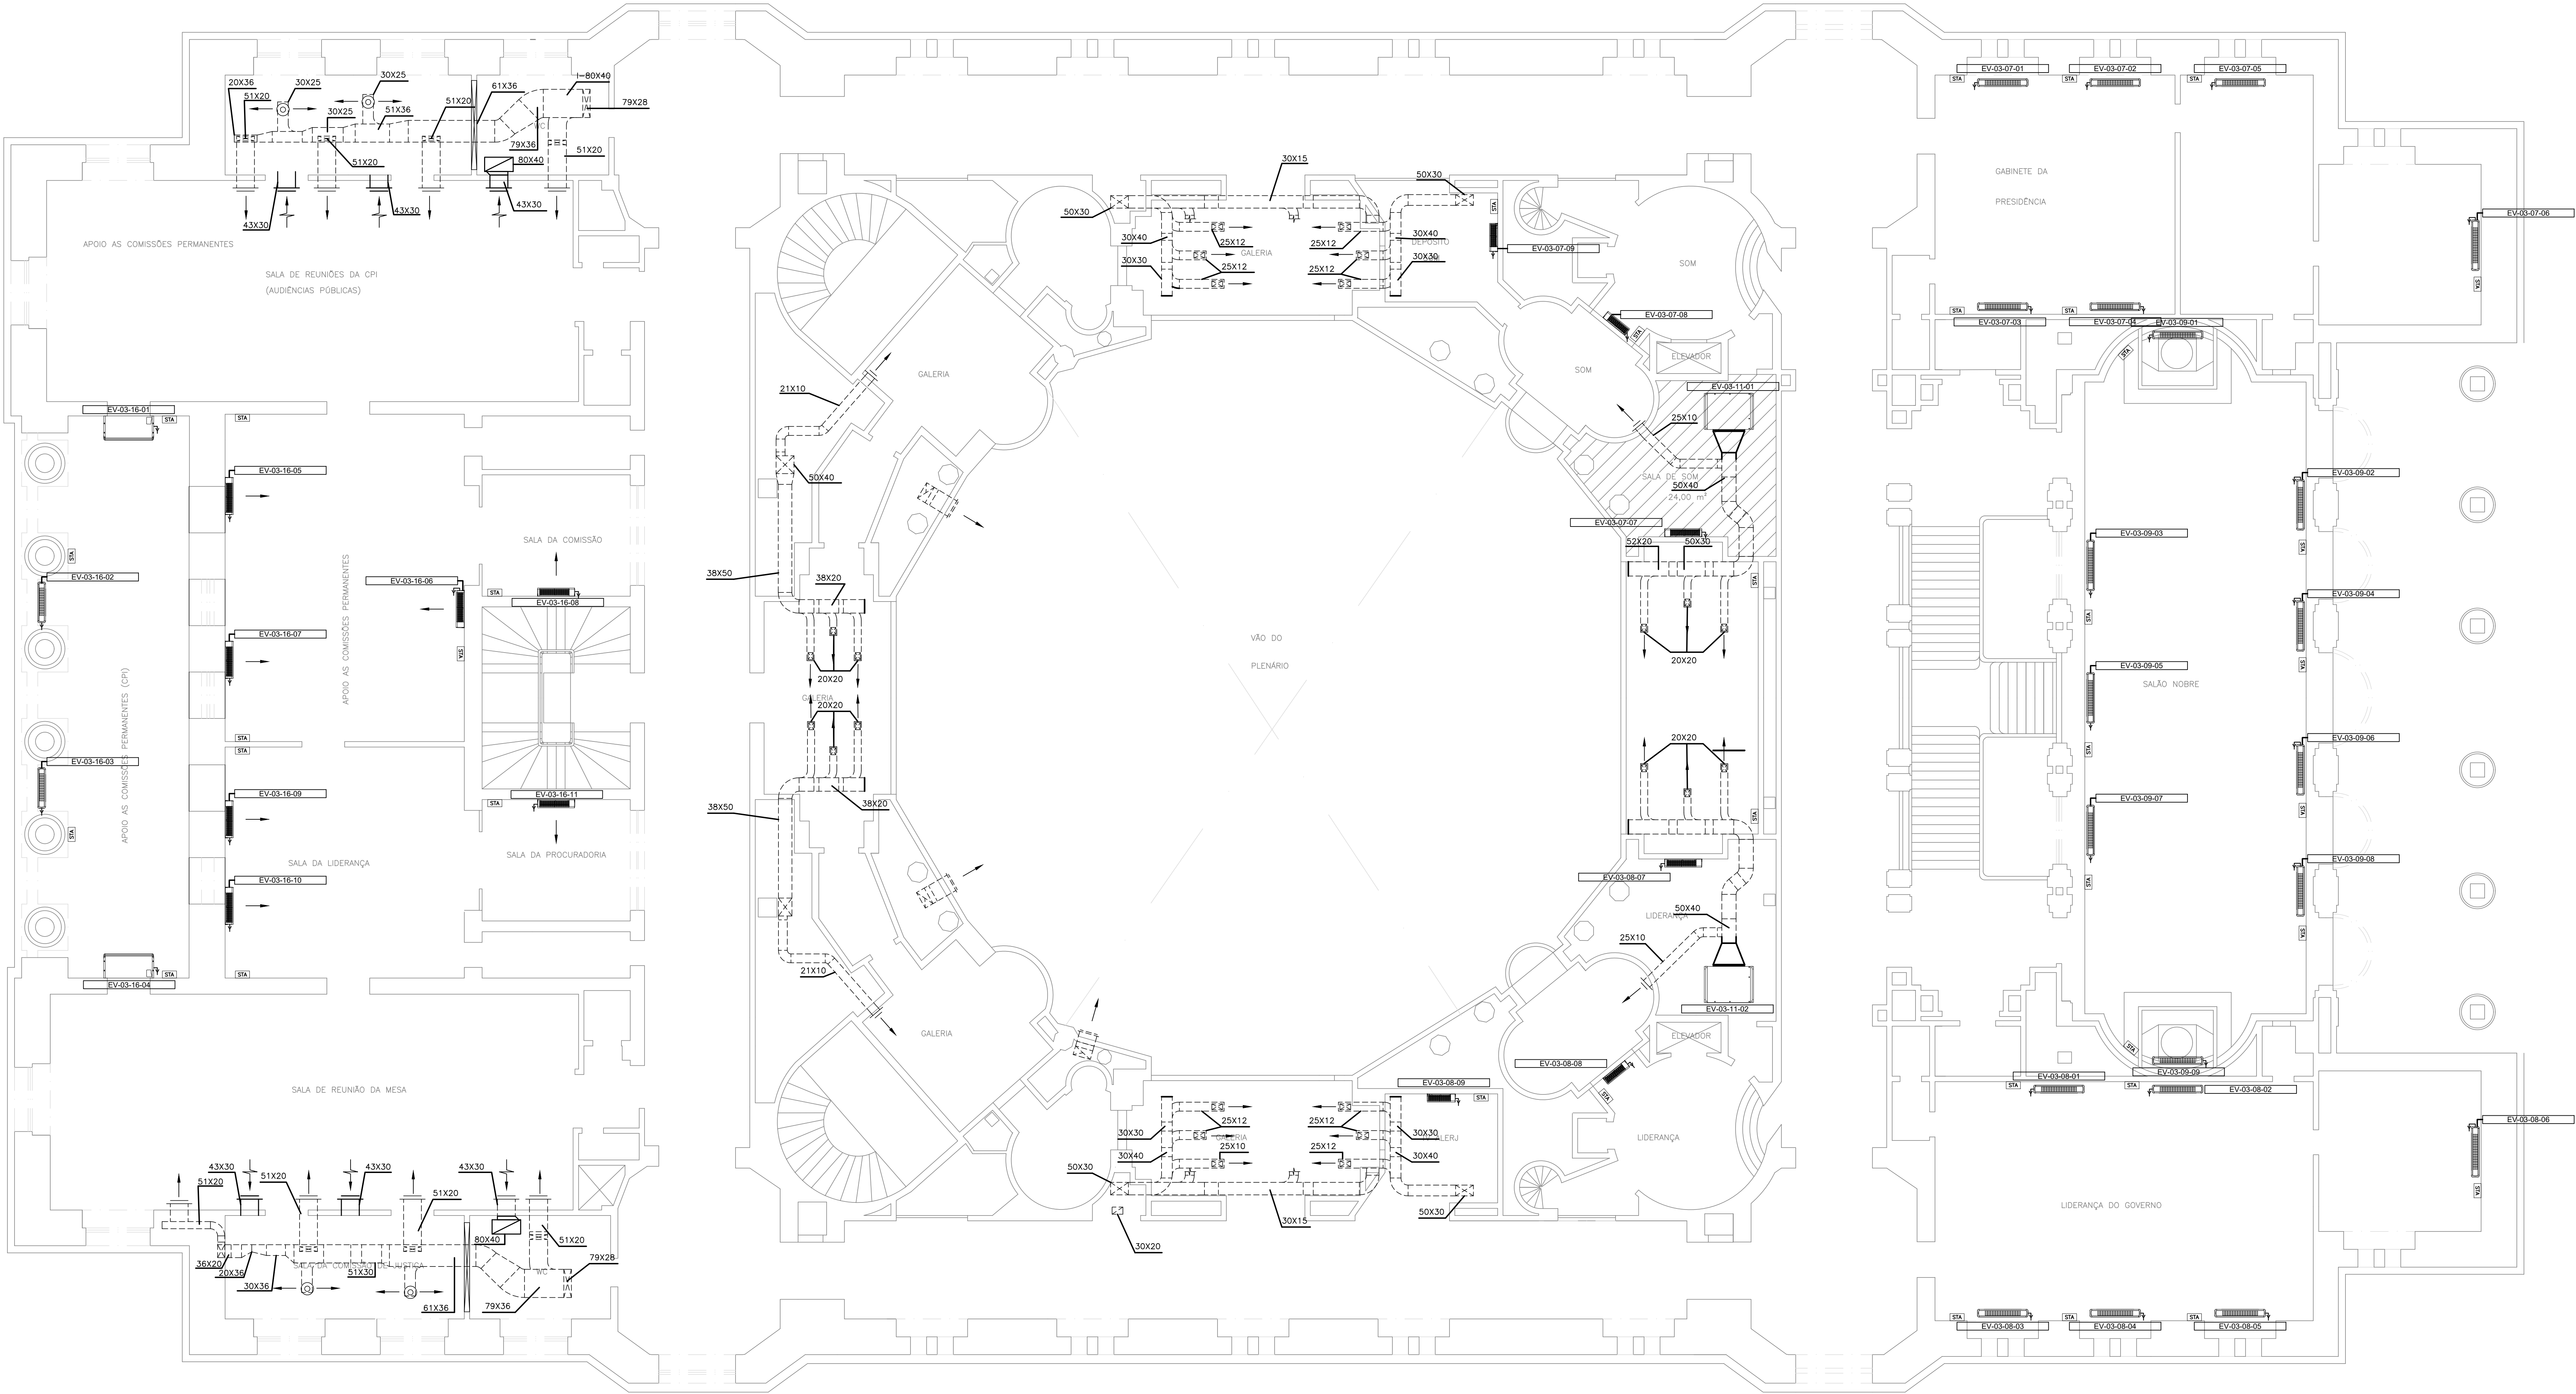


SIMBOLOGIA

- PONTO DE ÁGUA
- RAIO SFONADO
- INSULAMENTO DE AR
- RETORNO DE AR
- EXISTENTE
- A INSTALAR
- VAZÃO DE AR EM msh
- I- DUTO DE INSULAMENTO
- R- DUTO DE RETORNO
- E- DUTO DE EXAUSTÃO
- AE- DUTO DE AR EXTERIOR



EQUIPAMENTOS:

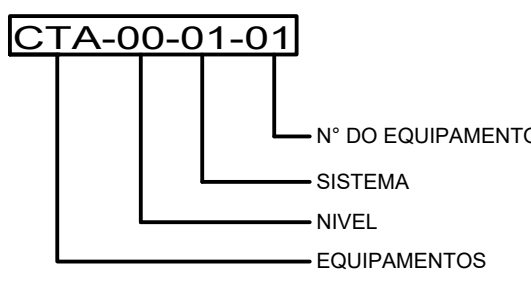

REV.	DATA	DWG/PLT	DESCRIÇÃO	PROJETO Nº
				2111197
				RESPONSÁVEL
				MDR
				COORDENAÇÃO
				GPC
				DESENHO
				VHA

CLIENTE: ALERJ-Assembleia Legislativa do Estado do Rio de Janeiro

PROJETO: PALÁCIO TIRADENTES
RUA PRIMEIRO DE MARÇO, s/n - PRAÇA XV - RIO DE JANEIRO

TÍTULO:	AR CONDICIONADO E VENTILAÇÃO MECÂNICA	EMISSÃO INICIAL:
PLANTA DO 3º PAVIMENTO		30.11.11
REDE DE DUTOS		ESCALA:
ESTUDO PRELIMINAR		1:75
DWG/PLT:		DESENHO Nº
EP-211197-DPD-00-03-00		DPD-00
		03