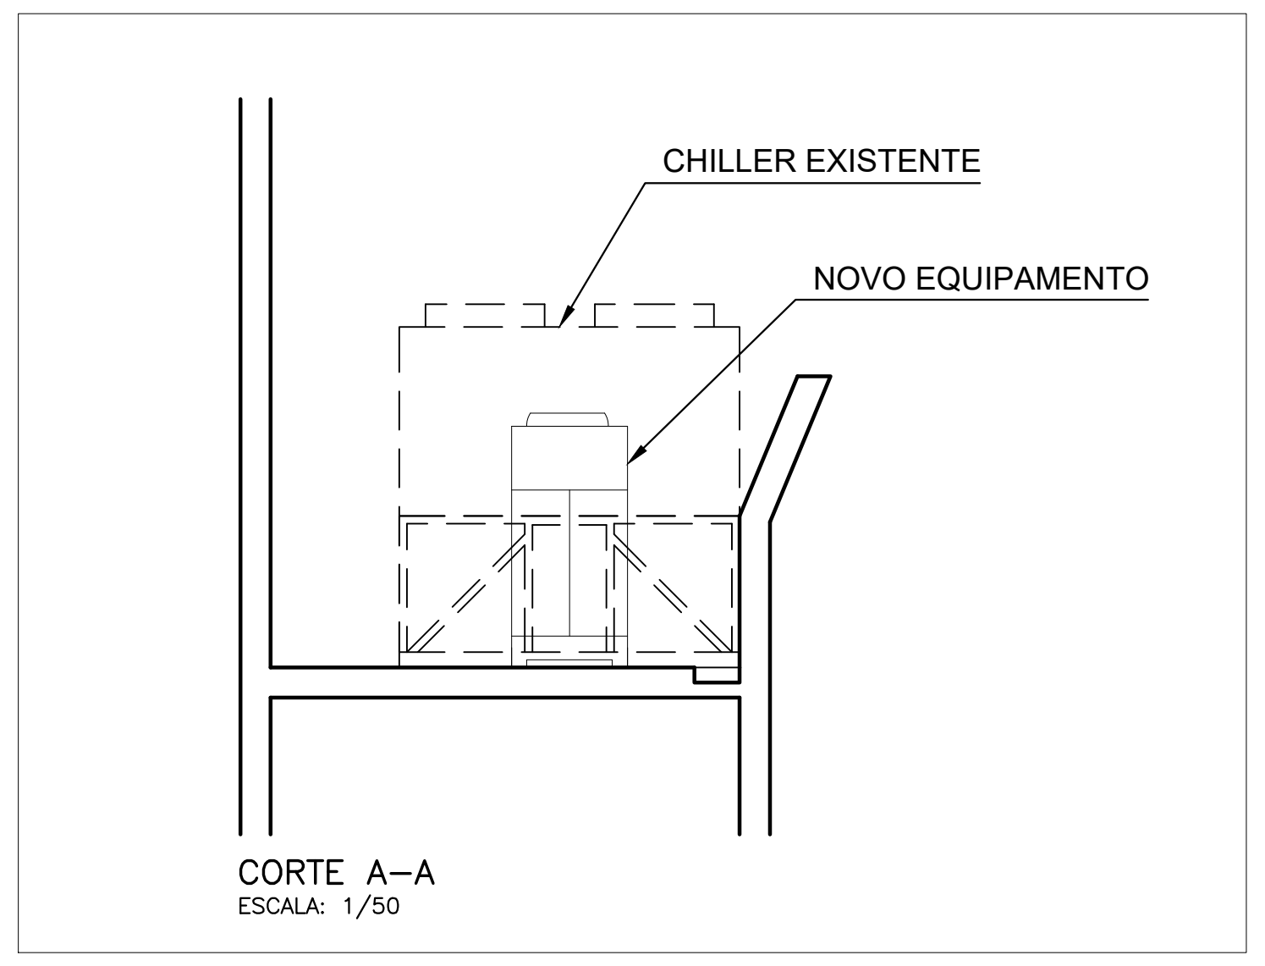

CORTE A—A
ESCALA: 1/50

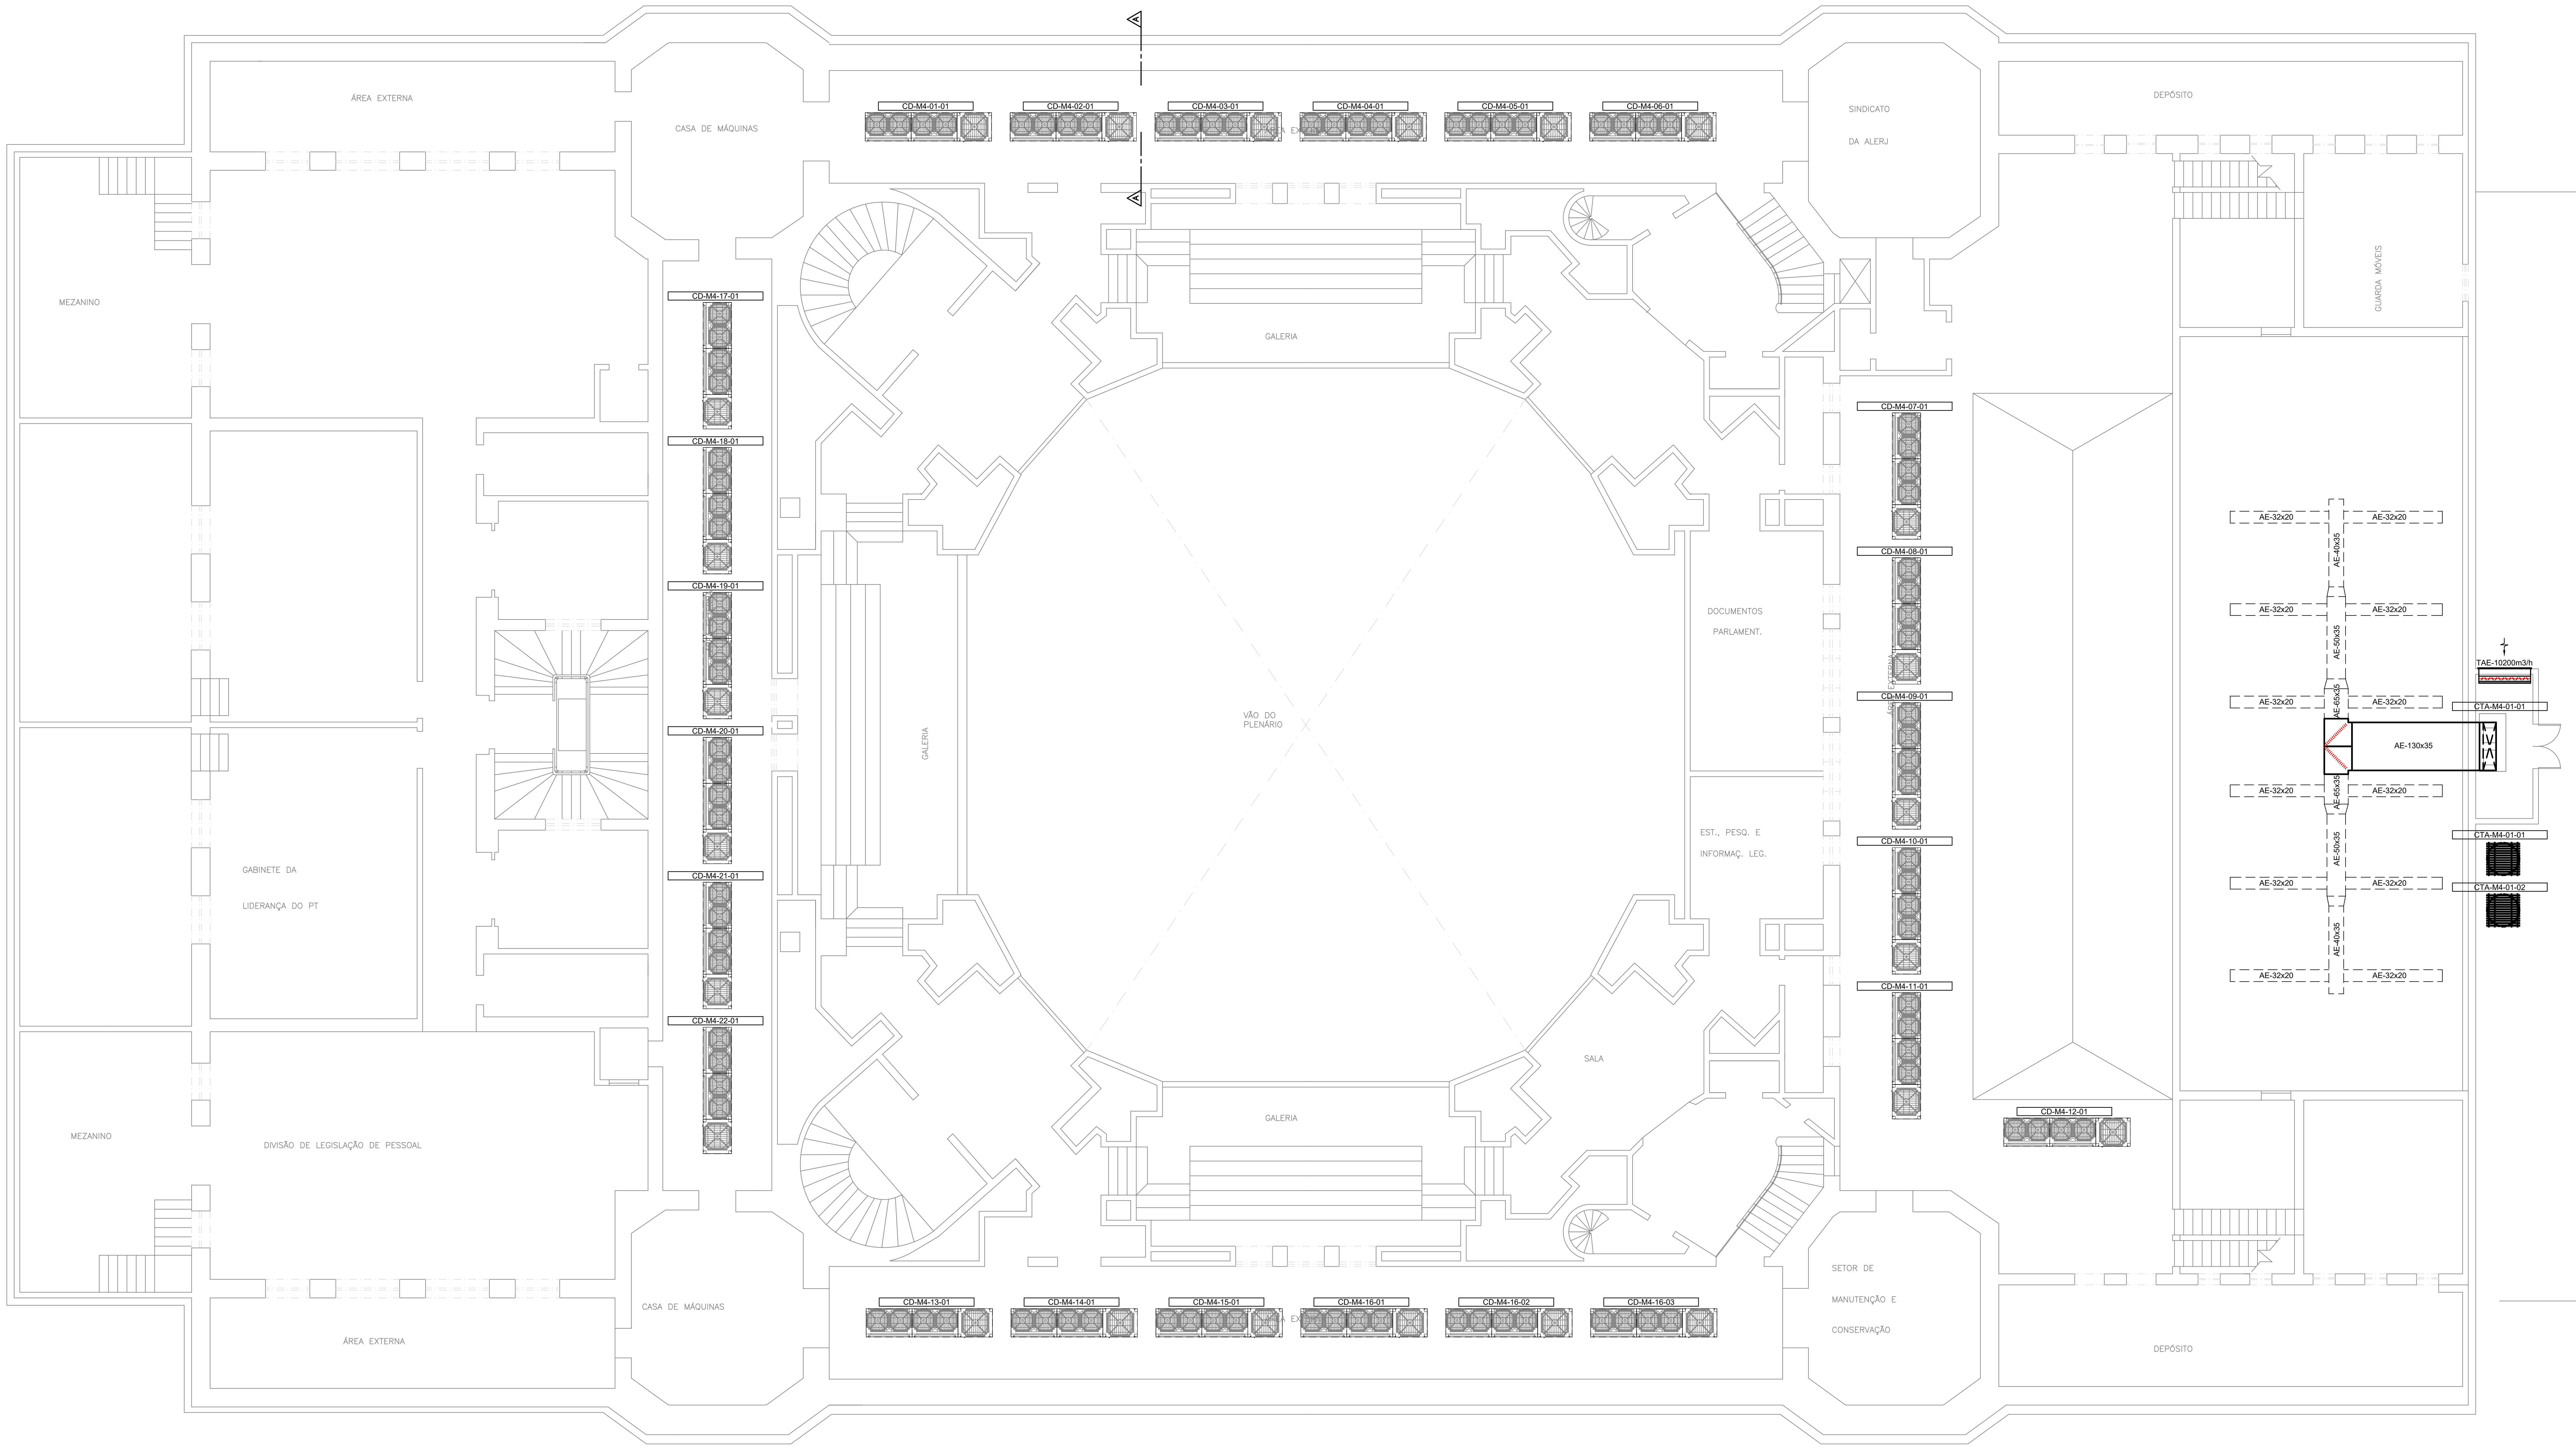

SIMBOLOGIA

⊥	PONTO DE ÁGUA
⊞	RALO SIFONADO
→	INSUFLAMENTO DE AR
⇝	RETORNO DE AR
⬚	EXISTENTE
▭	A INSTALAR
(600)	VAZAO DE AR EM m3/h
	I- DUTO DE INSUFLAMENTO
	R- DUTO DE RETORNO
	E- DUTO DE EXAUSTAO
	AE- DUTO DE AR EXTERIOR

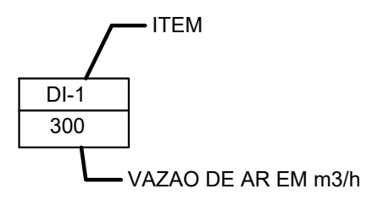

EQUIPAMENTOS:

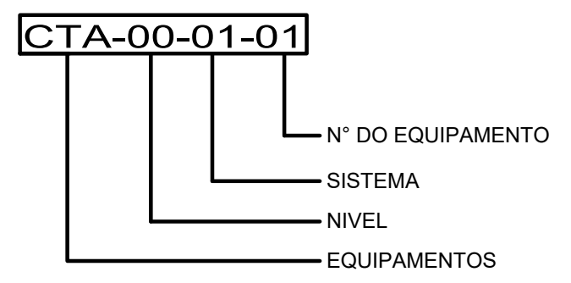

PENAS PARA PLOTAGEM

COR CAD	COR PLOT	ESP.
01	07	0.4
02	07	0.25
03	07	0.4
04	07	0.4
05	07	0.15
06	07	0.6
07	07	0.25
08	07	0.1
09	07	0.05
10	10	0.4
14	07	0.3
21	21	0.3
24	24	0.3
30	07	0.3
50	50	0.25
70	70	0.4
130	130	0.4
160	160	0.15
162	162	0.15
210	210	0.6
250	250	0.2
252	252	0.1
253	253	0.05
254	254	0.2
255	255	0.25

REV.	DATA	DWG/PLT	DESCRIÇÃO

CONSULTAR Engenharia
Consultoria e Projetos
Av. Passos, 115 – Gr. 1503 – Centro
Rio de Janeiro – RJ
CEP 20051–040
Tel./Fax: (21) 2233–4302 / 2283–0861
www.consultar.eng.br
consultar@consultar.eng.br

PROJETO N°: 211197
RESPONSÁVEL: MDB
COORDENAÇÃO: DPE
DESENHO: VHA

CLIENTE:
ALERJ-Assembléa Legislativa do Estado do Rio de Janeiro

PROJETO:
PALÁCIO TIRADENTES
RUA PRIMEIRO DE MARÇO, s/n – PRAÇA XV – RIO DE JANEIRO

TITULO:
AR CONDICIONADO E VENTILAÇÃO MECÂNICA
PLANTA MEZANINO DO 4° PAVIMENTO
REDE DE DUTOS
ESTUDO PRELIMINAR

DWG/PLT:
PF–211197–DPD–00–05–00

EMISSÃO INICIAL: 30.11.11
ESCALA: 1:75
DESENHO N°: DPD-05