



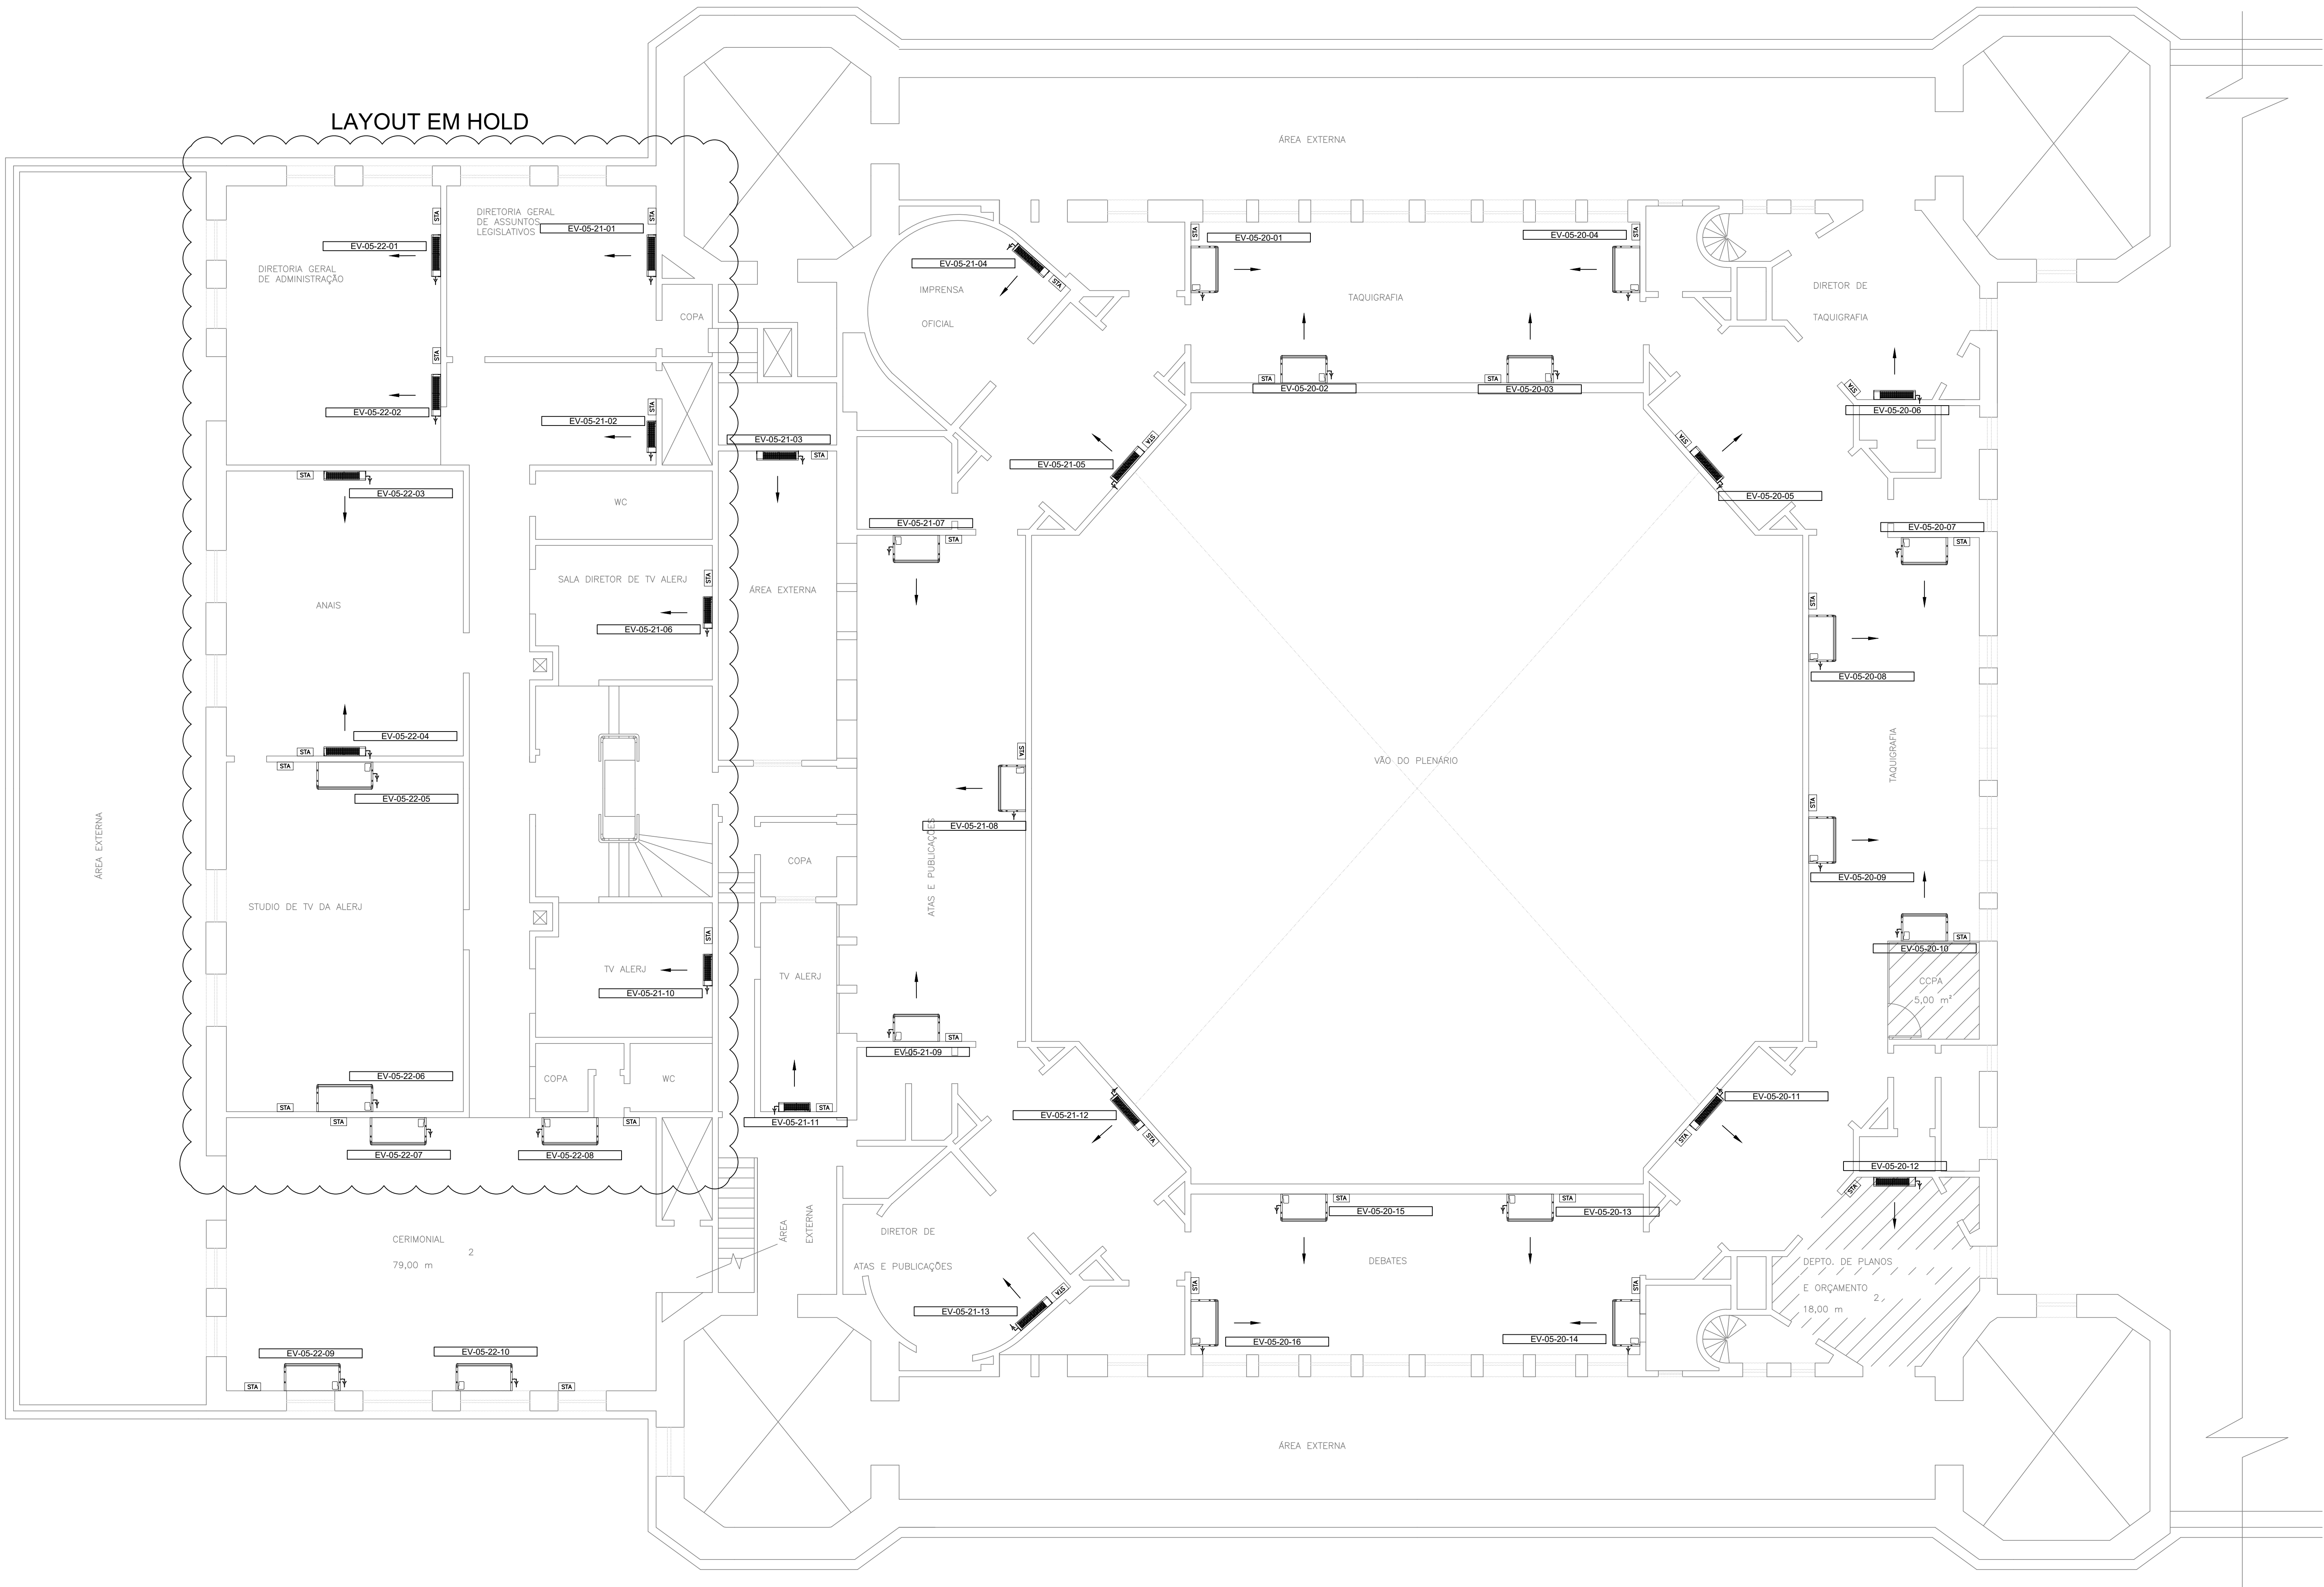

SIMBOLOGIA

- PONTO DE ÁGUA
- RAIO SIFONADO
- INSUFUMENTO DE AR
- RETORNO DE AR
- EXISTENTE
- A INSTALAR
- VAZAO DE AR EM msh
- I- DUTO DE INSUFUMENTO
- R- DUTO DE RETORNO
- E- DUTO DE EXAUSTAO
- AE- DUTO DE AR EXTERIOR

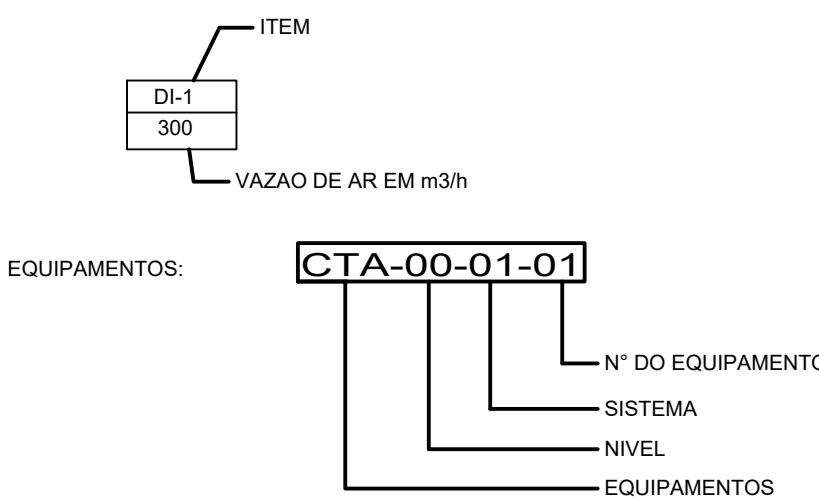

REV.	DATA	DWG/PLT	DESCRIÇÃO	PROJETO Nº
				2111197
				RESPONSÁVEL
				MOB
				COORDENAÇÃO
				GPC
				DESENHO
				VHA

CLIENTE: ALERJ-Assembléa Legislativa do Estado do Rio de Janeiro

PROJETO: PALÁCIO TIRADENTES
RUA PRIMEIRO DE MARÇO, s/n - PRAÇA XV - RIO DE JANEIRO

TÍTULO	EMISSÃO INICIAL
AR CONDICIONADO E VENTILAÇÃO MECÂNICA	30.11.11
PLANTA DO 5º PAVIMENTO	1/75
REDE DE DUTOS	DESENHO Nº
ESTUDO PRELIMINAR	DPD-00
DWG/PLT:	06
EP-211197-DPD-00-06-00	