

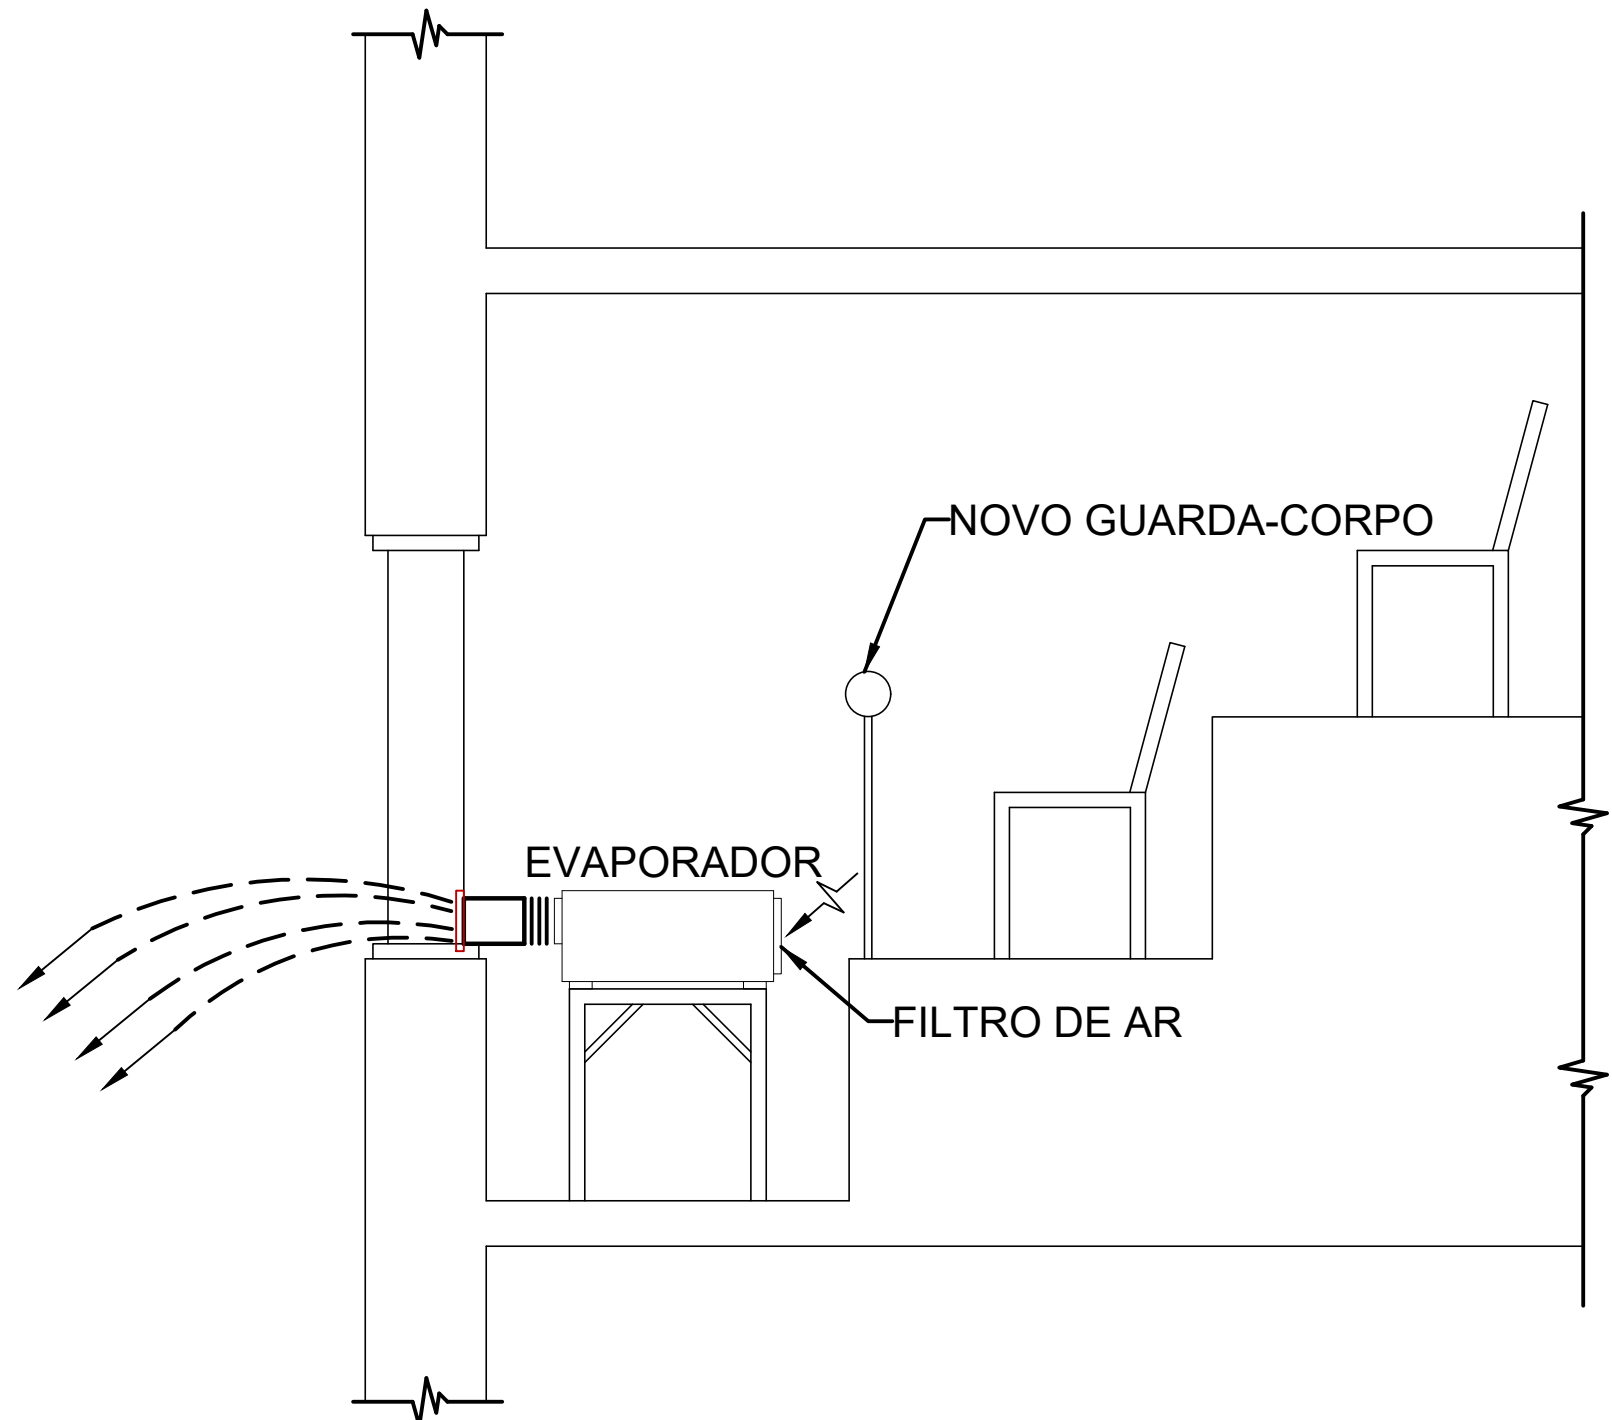


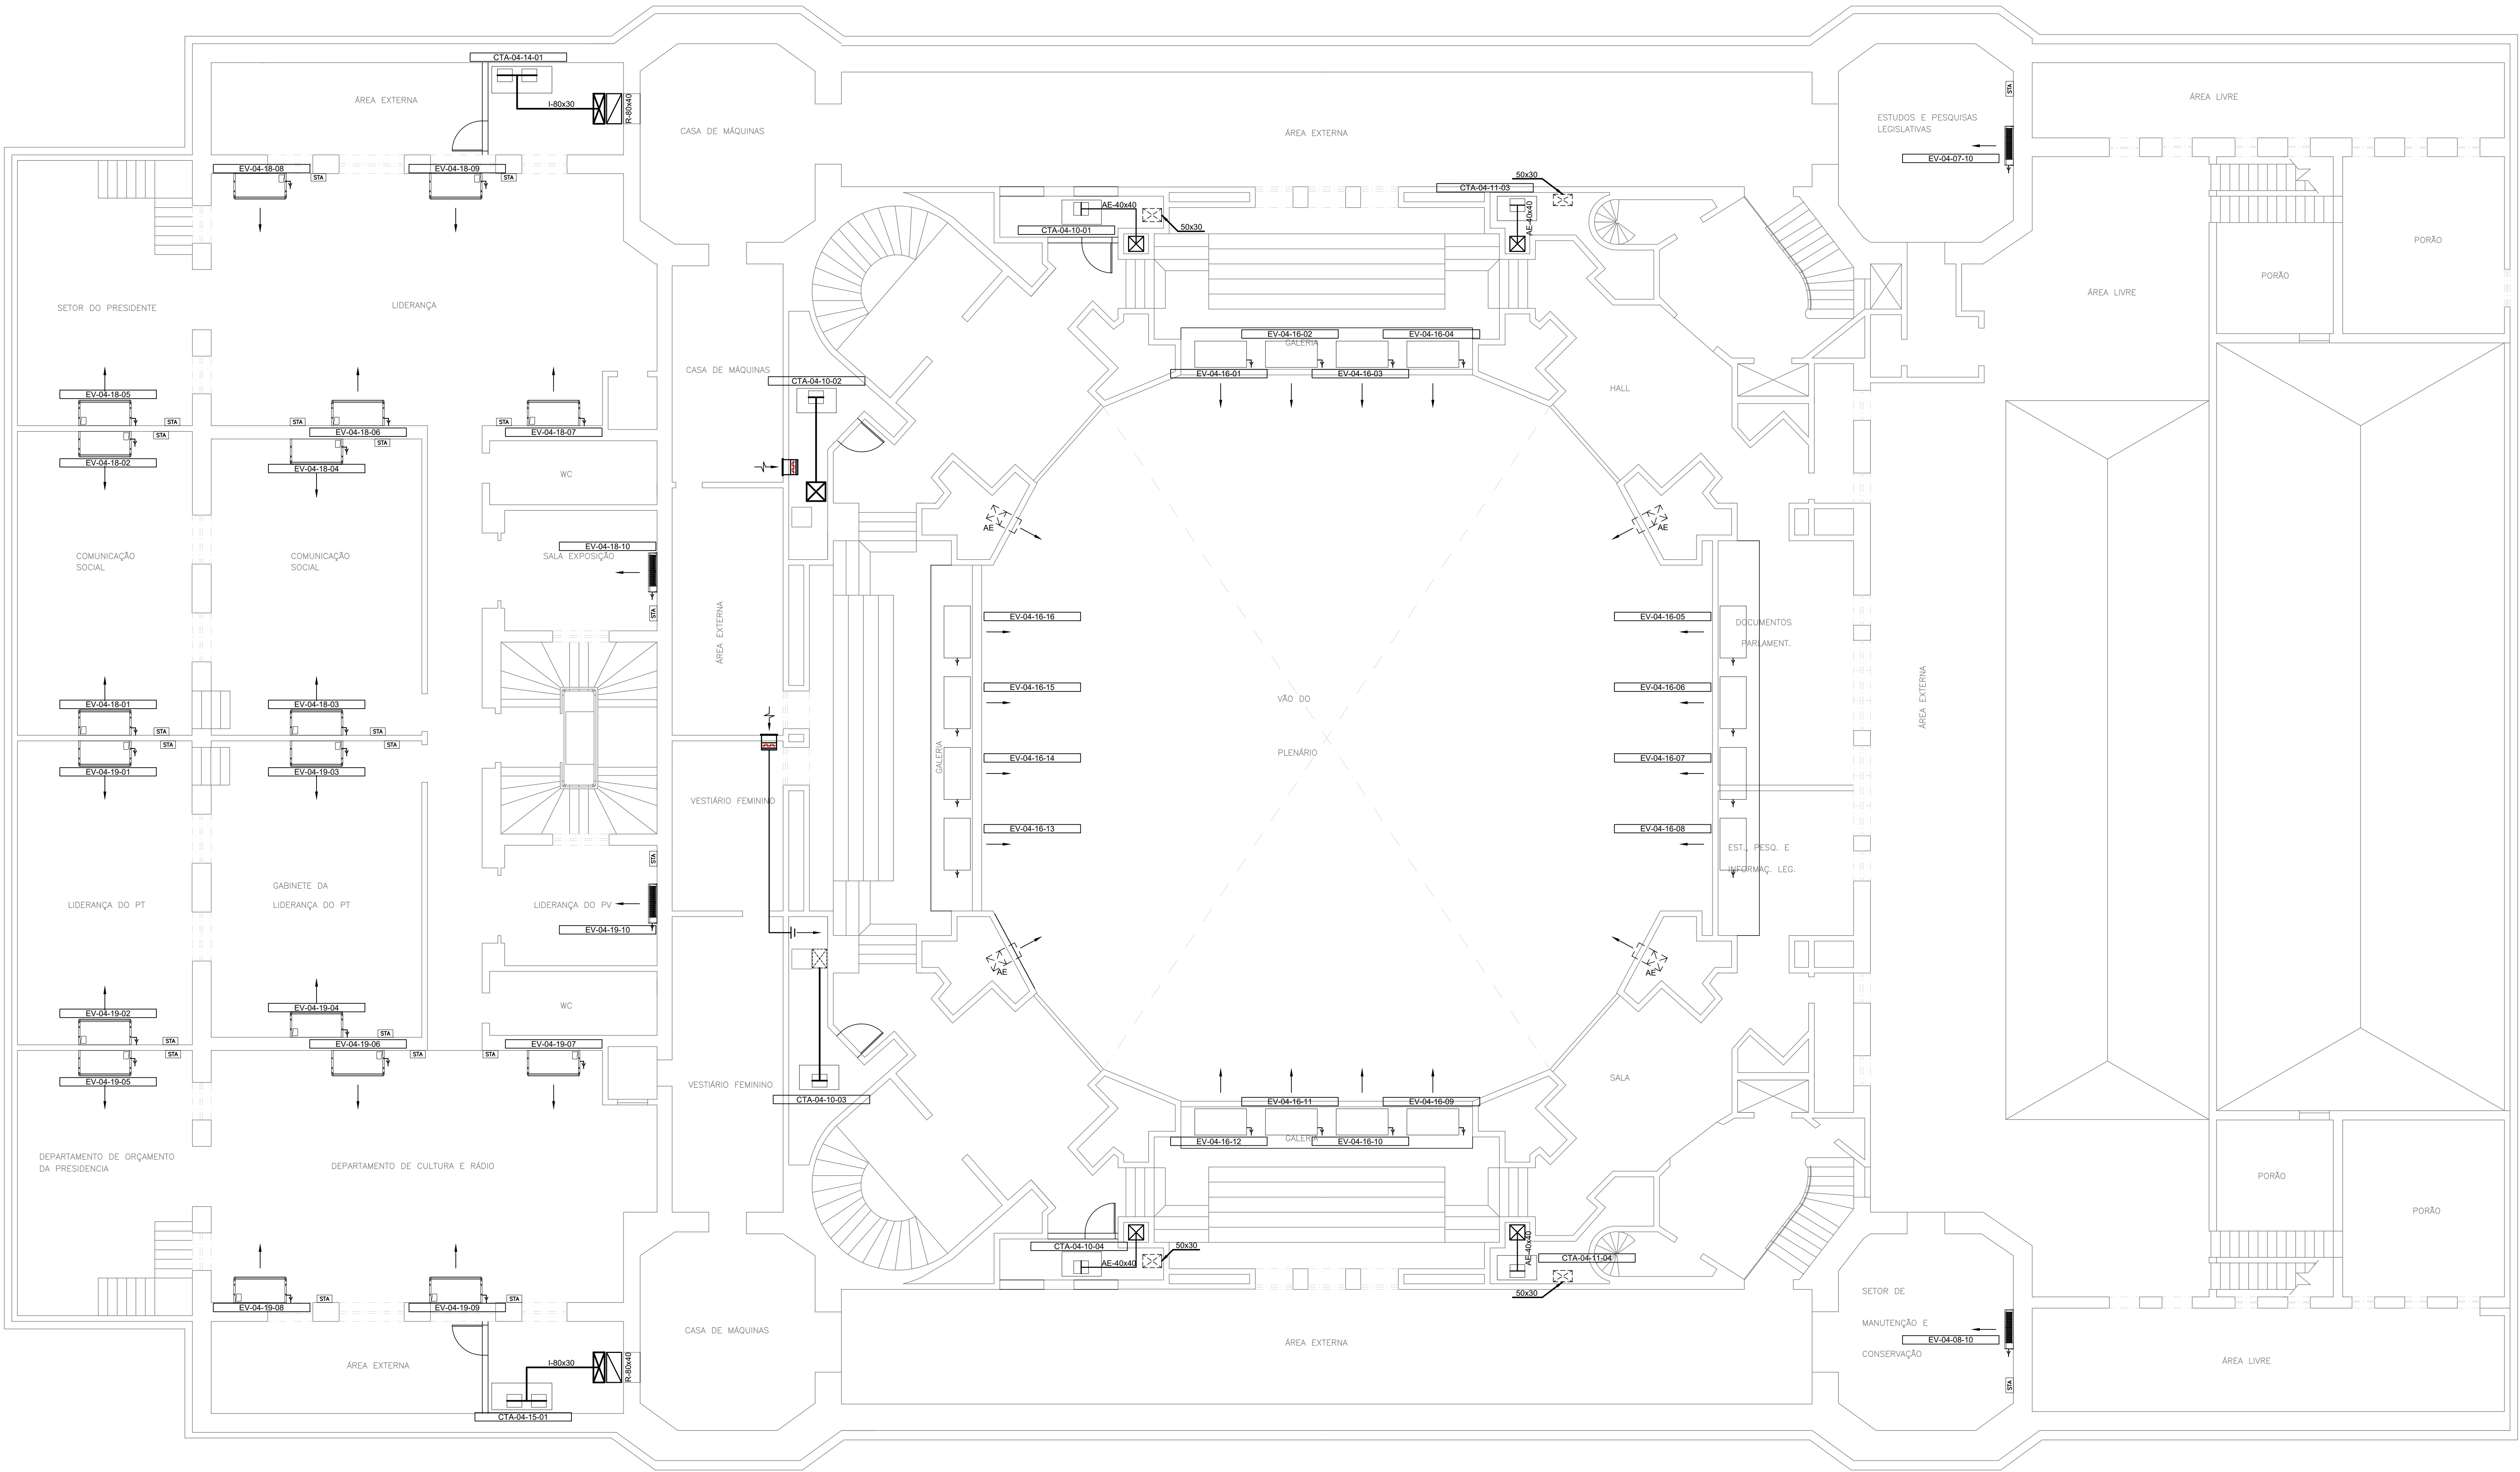

CORTE ESQUEMÁTICO DA GALERIA DO 4º PAVIMENTO

SIMBOLOGIA

- PONTO DE ÁGUA
- RAIO SFONADO
- INSUFLAMENTO DE AR
- RETORNO DE AR
- EXISTENTE
- A INSTALAR
- VAZÃO DE AR EM m³h (600)
- I- DUTO DE INSUFLAMENTO
- R- DUTO DE RETORNO
- E- DUTO DE EXAUSTÃO
- AE- DUTO DE AR EXTERIOR

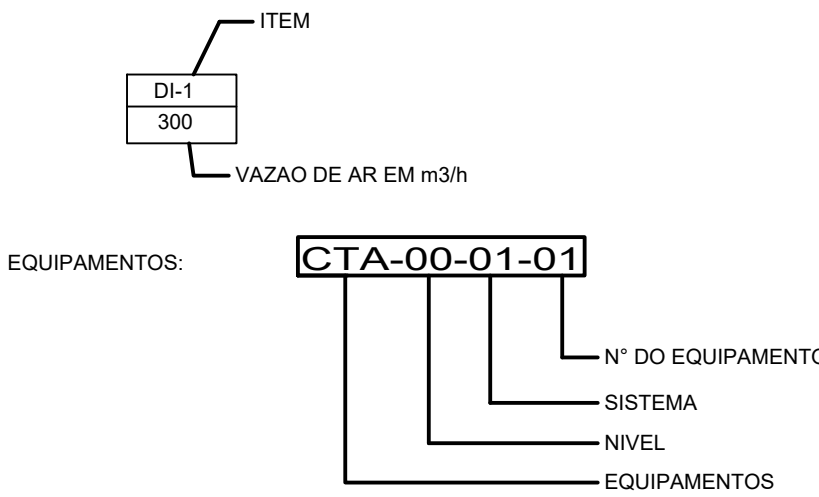

REV.	DATA	DWG/PLT	DESCRIÇÃO	PROJETO Nº
				2111197
				RESPONSÁVEL
				MDR
				COORDENAÇÃO
				GPC
				DESENHO
				VHA

CLIENTE: ALERJ-Assembleia Legislativa do Estado do Rio de Janeiro

PROJETO: PALÁCIO TIRADENTES
RUA PRIMEIRO DE MARÇO, s/n - PRAÇA XV - RIO DE JANEIRO

TÍTULO:	AR CONDICIONADO E VENTILAÇÃO MECÂNICA	EMISSÃO INICIAL:
	PLANTA DO 4º PAVIMENTO	30.11.11
	REDE DE DUTOS	ESCALA:
	ESTUDO PRELIMINAR	1:75
DWG/PLT:	PF-211197-DPD-00-04-00	DESENHO Nº:
		DPD-04